


LAGEPLAN

— Geltungsbereich

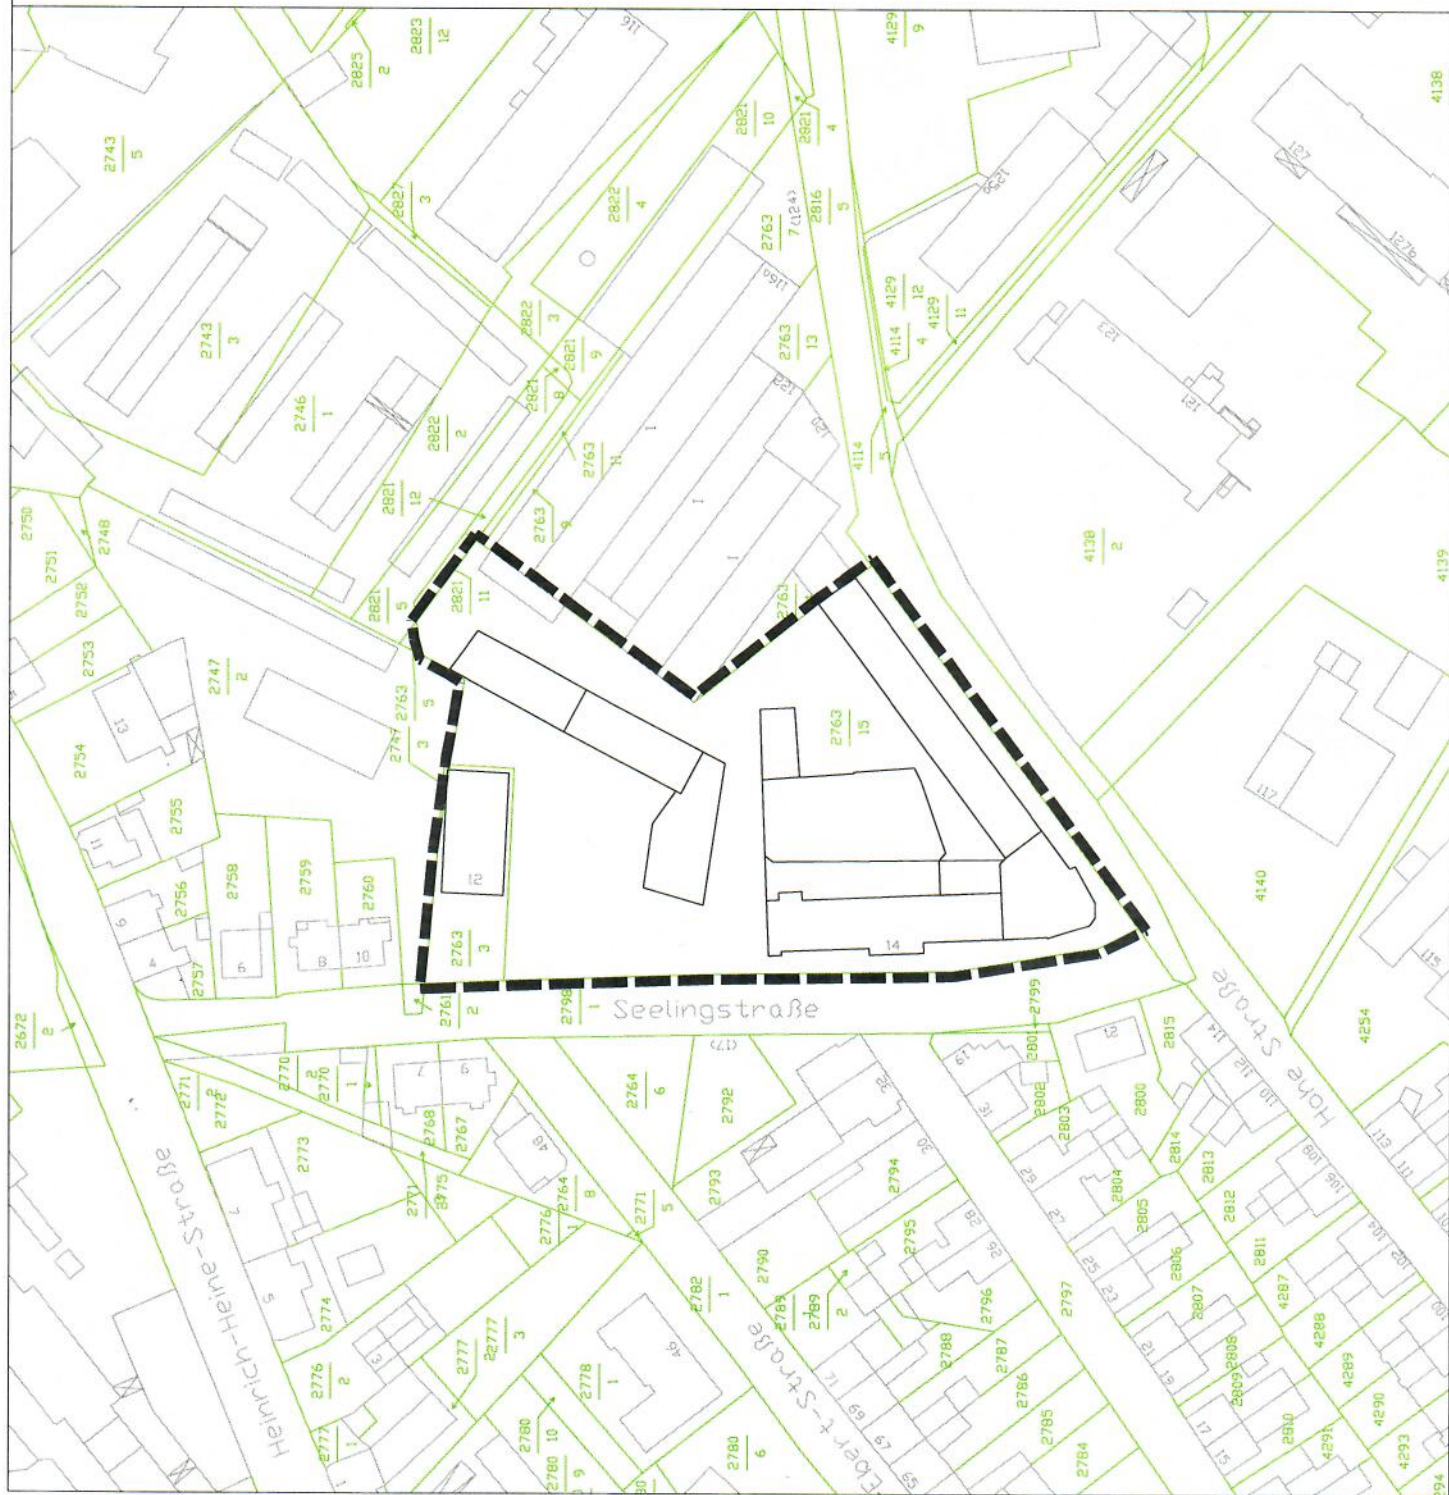

Maßstab : 1:1000
Datum : April 2007

ZEULENRODA
Stadumbaugebiet
"Seelingstraße"

LEG Thüringen, Mainzerstraße 12, 99084 Erfurt