


Auszug aus der Liegenschaftskarte

Gemarkung Triebes

Flur 2

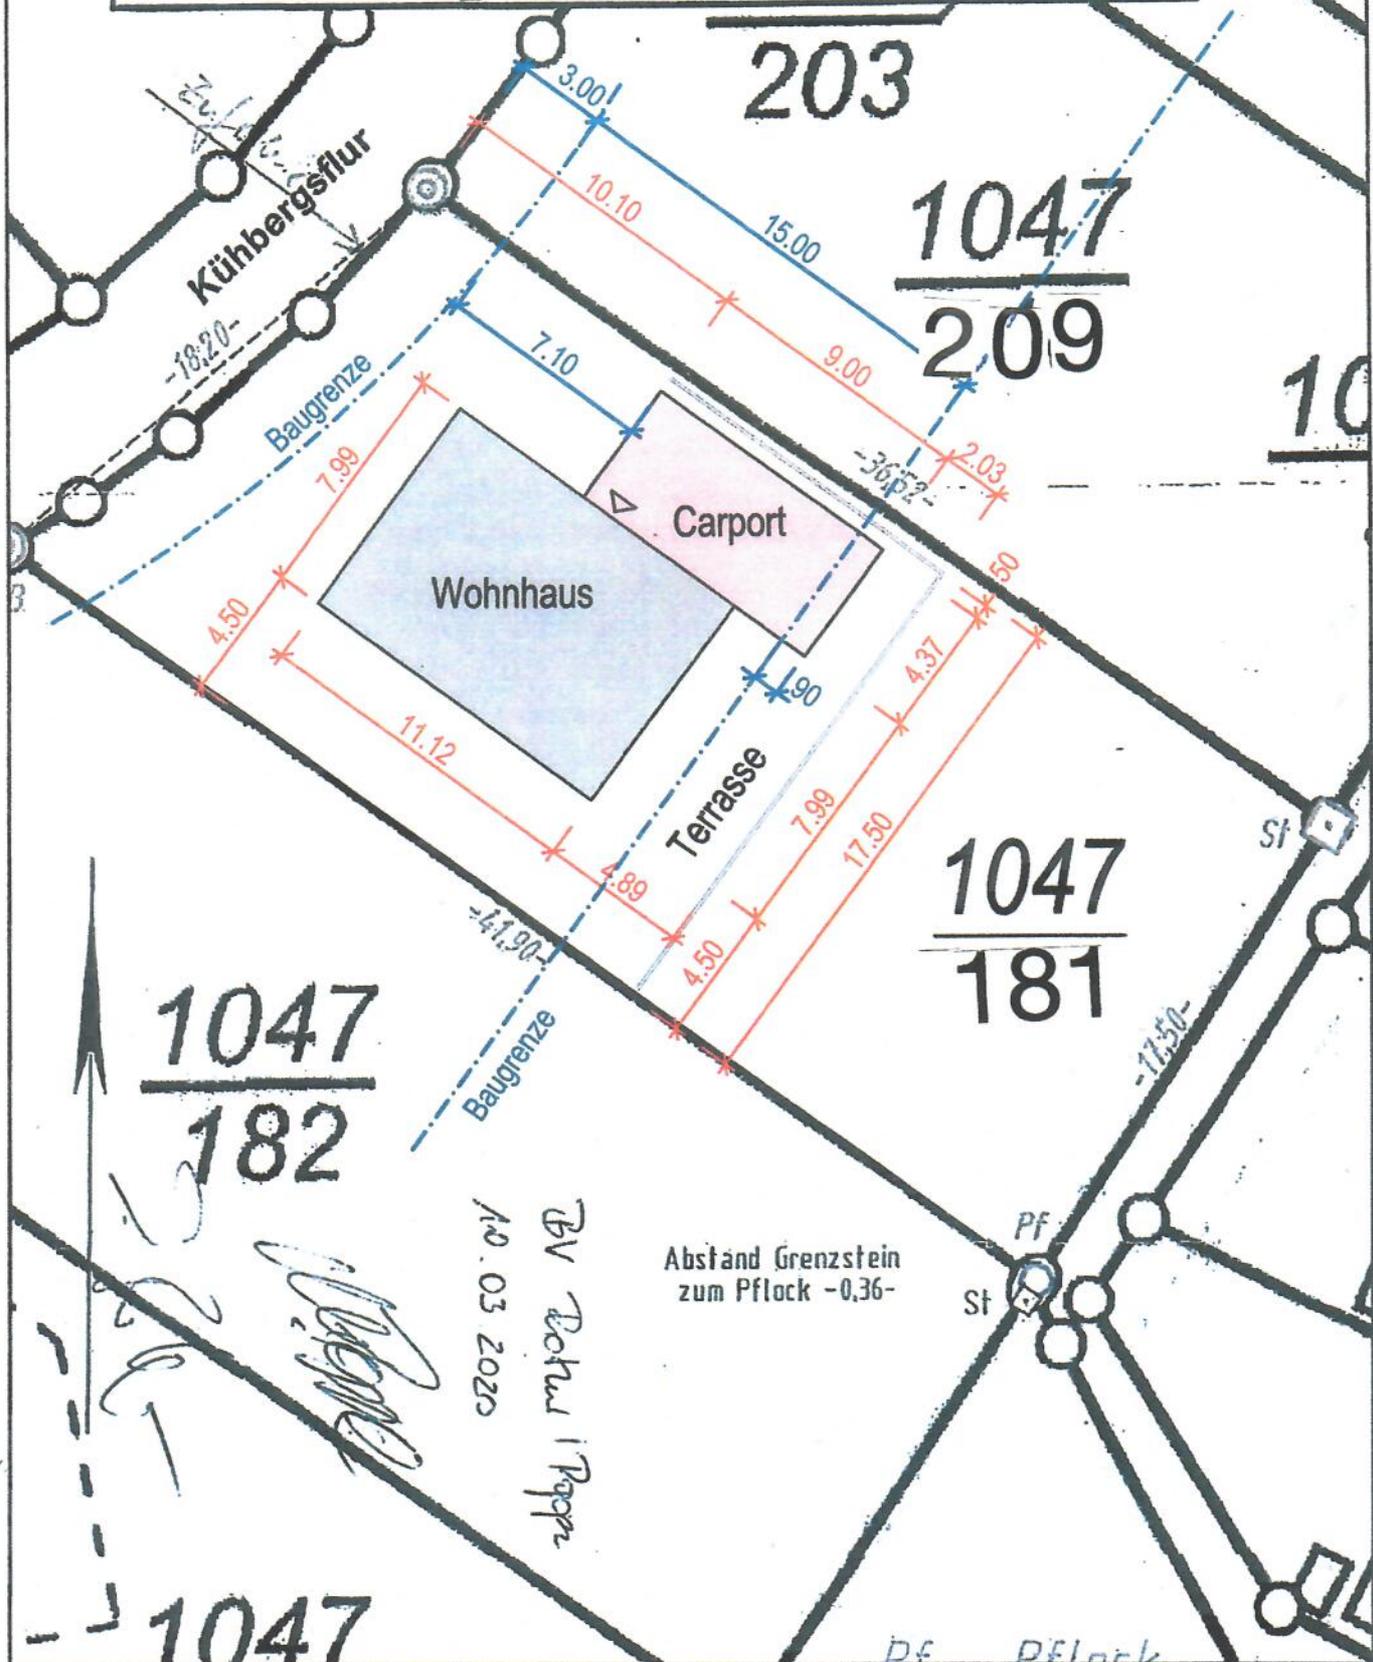

Auftraggeber:	Fam. Rother / Poppe Kühbergflur 104 07950 Zeulenroda-Triebes		Datum: 04.07.2022	
			Bearbeitet:	
Planinhalt:	Lageplan (Auszug Liegenschaftskarte)		Blattgröße: A4	
			Maßstab: 1 : 250	Plan-Nr. 1