
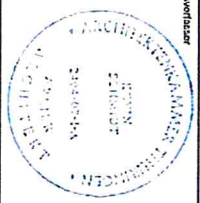


# Skizze Lageplan - M 1:200

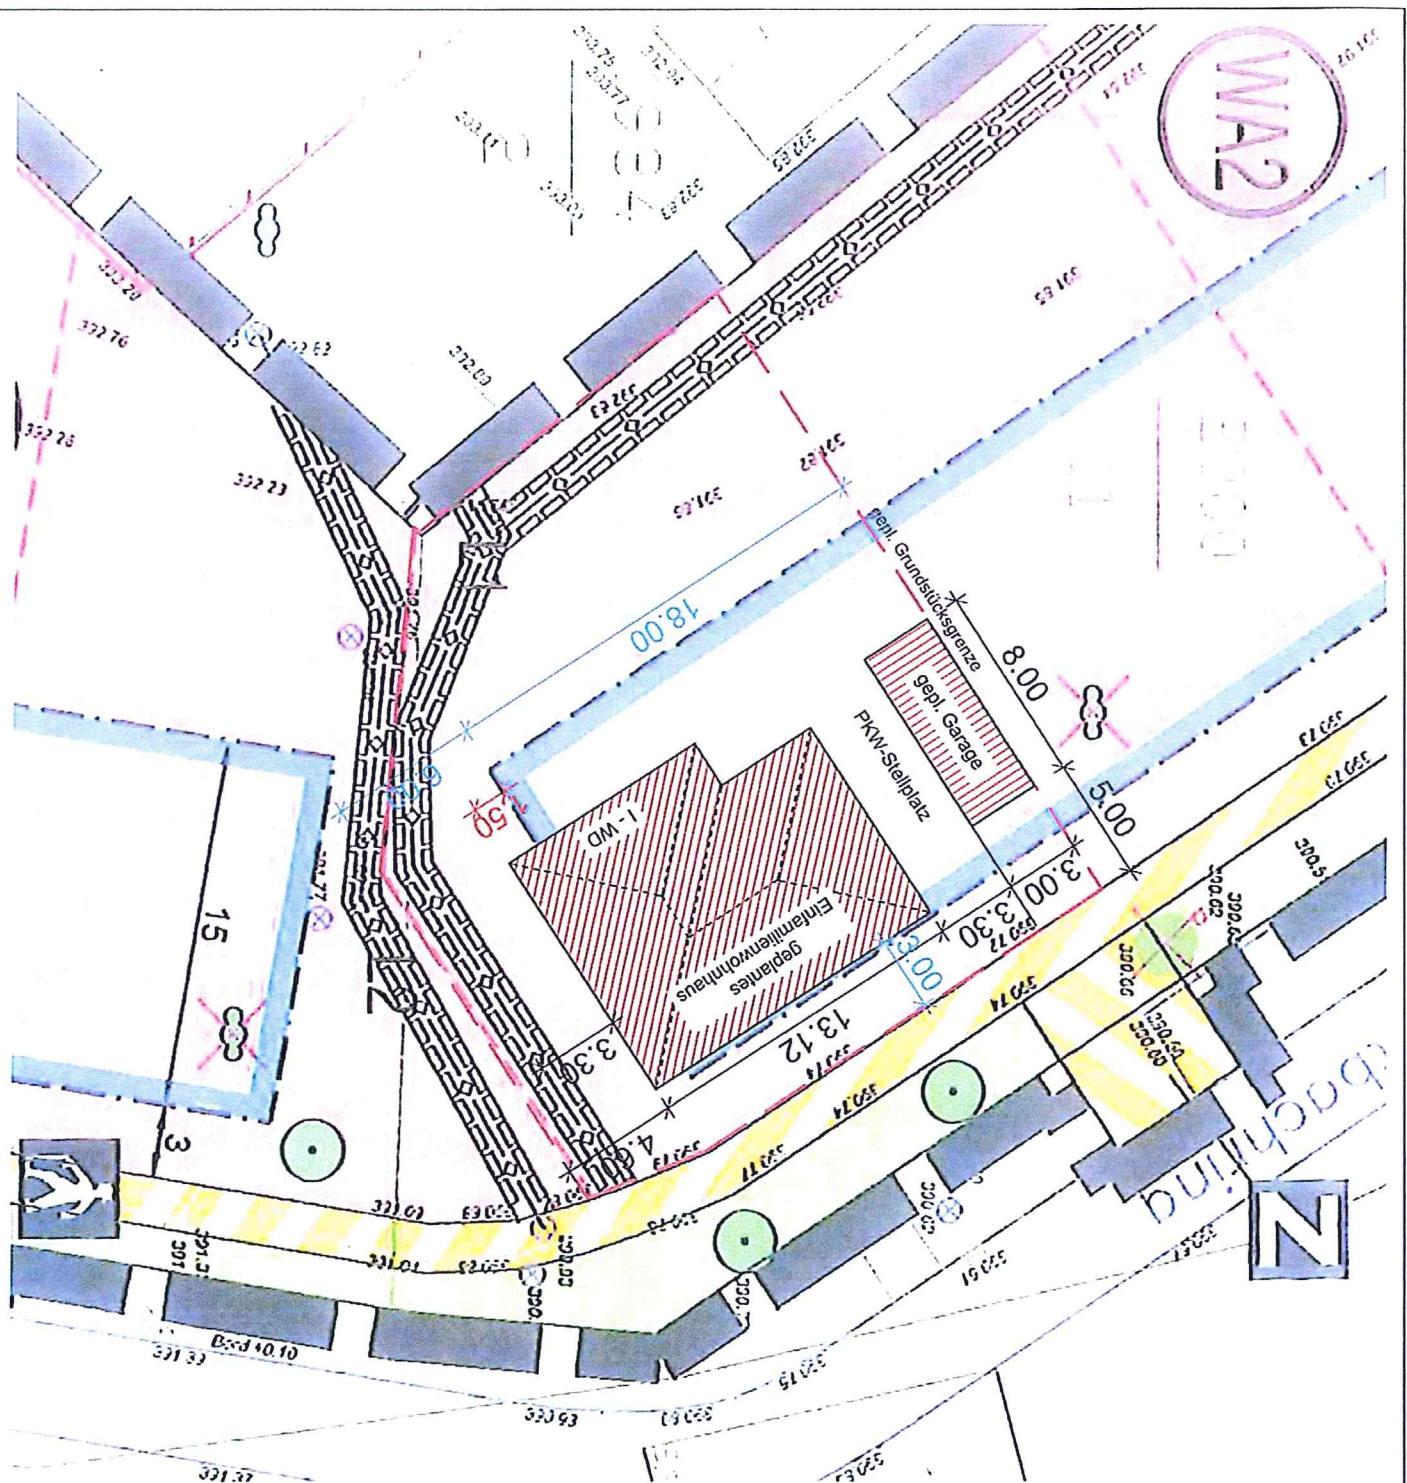

Dipl.-Ing. (FH) Architekt  
Kohn Schmidt

*K. Schmidt*  
Unterschrift

Bauart	Flur-Stück-Nr.:	Struktur:	Struktur: Stadtbachting
Datum	Gemeindung: Zoolandstra	Ort:	Ort: 7131 Zoolandstra
	Unterschrift Bauherr		

Genehmigungsplanung - kein Ausführungsplan!

Dauerarbeiten  
**Town & Country RAUS**  
Neubau Einfamilienhaus  
Winkelburgweg 108

Bauherr	Bickert, Reinhardt		
Architekt	SB - Projekte Apolda   Architektur - & Ingenieurbüro Tel: 0364 464677 Fax: 0364 464675 www.schmidtschneiders.com		
Maßstab	1:200	Datum	03.04.18
		Projekt	Ponkt: 4,1