


**Stadt Zeulenroda-Triebes**

**Bebauungsplan "Gewerbegebiet östlich der Meinersdorfer Straße"**

bisher: Bebauungsplan "Gewerbe- und Industriegebiet I, Zeulenroda, Triebeser Straße", 1. Änderung

- Anlage zum Beschluß zur Änderung des Planverfahrens -

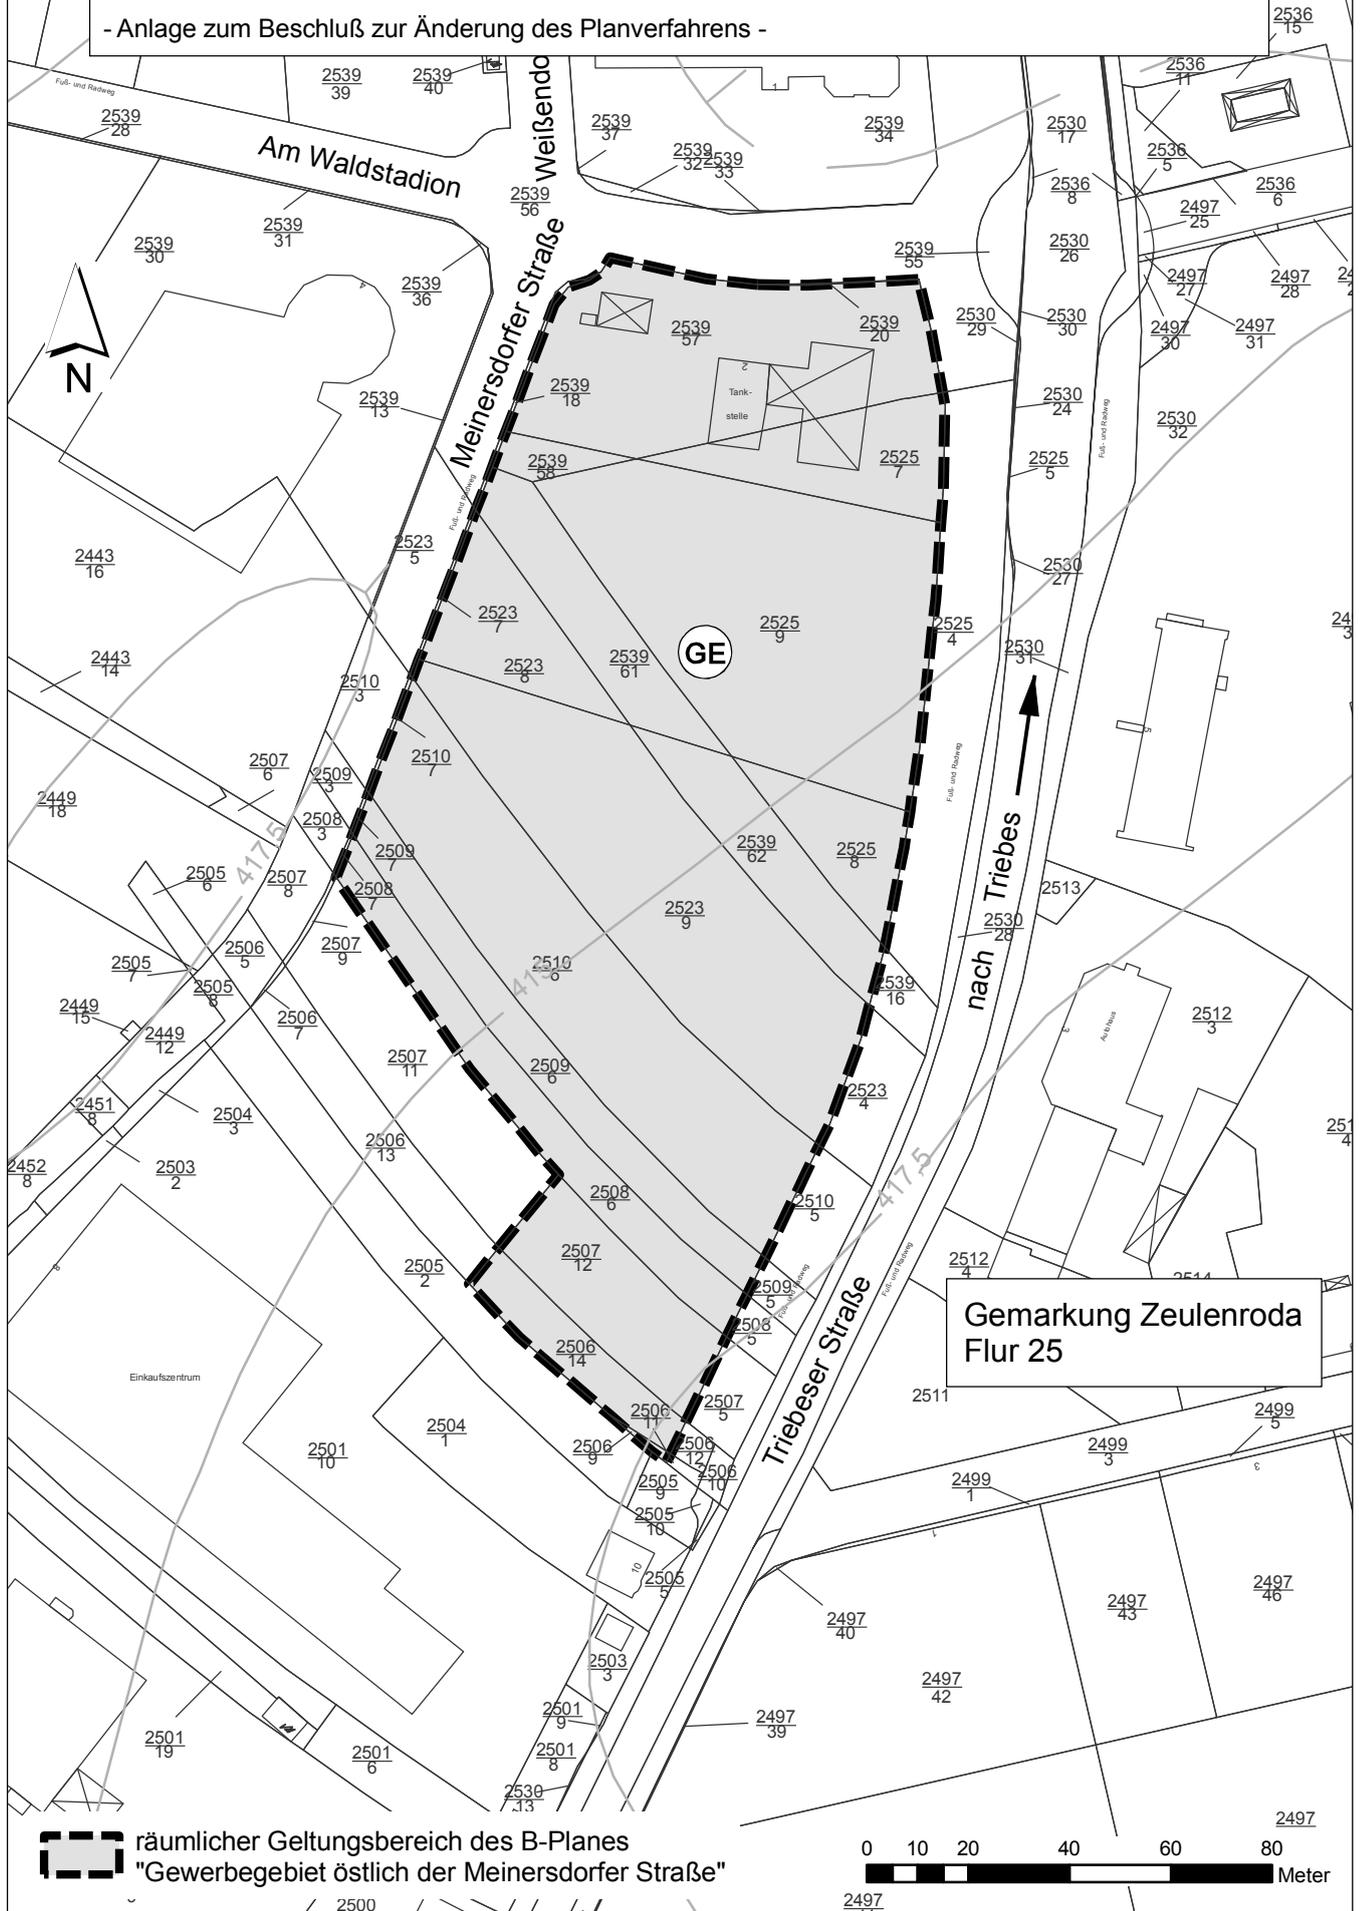

 räumlicher Geltungsbereich des B-Planes  
"Gewerbegebiet östlich der Meinersdorfer Straße"

0 10 20 40 60 80  
Meter