


Projektfeld: Stadtentwicklung / Zeulenroda-Stadtumbau / Hohe-Süd-Str. / Zeulenroda
Datei: SUG_HoheStr-Südstr_2018-10-25.dwg
Layout: A3 1000
aktuell: 0
Phodatum: 29.10.2018

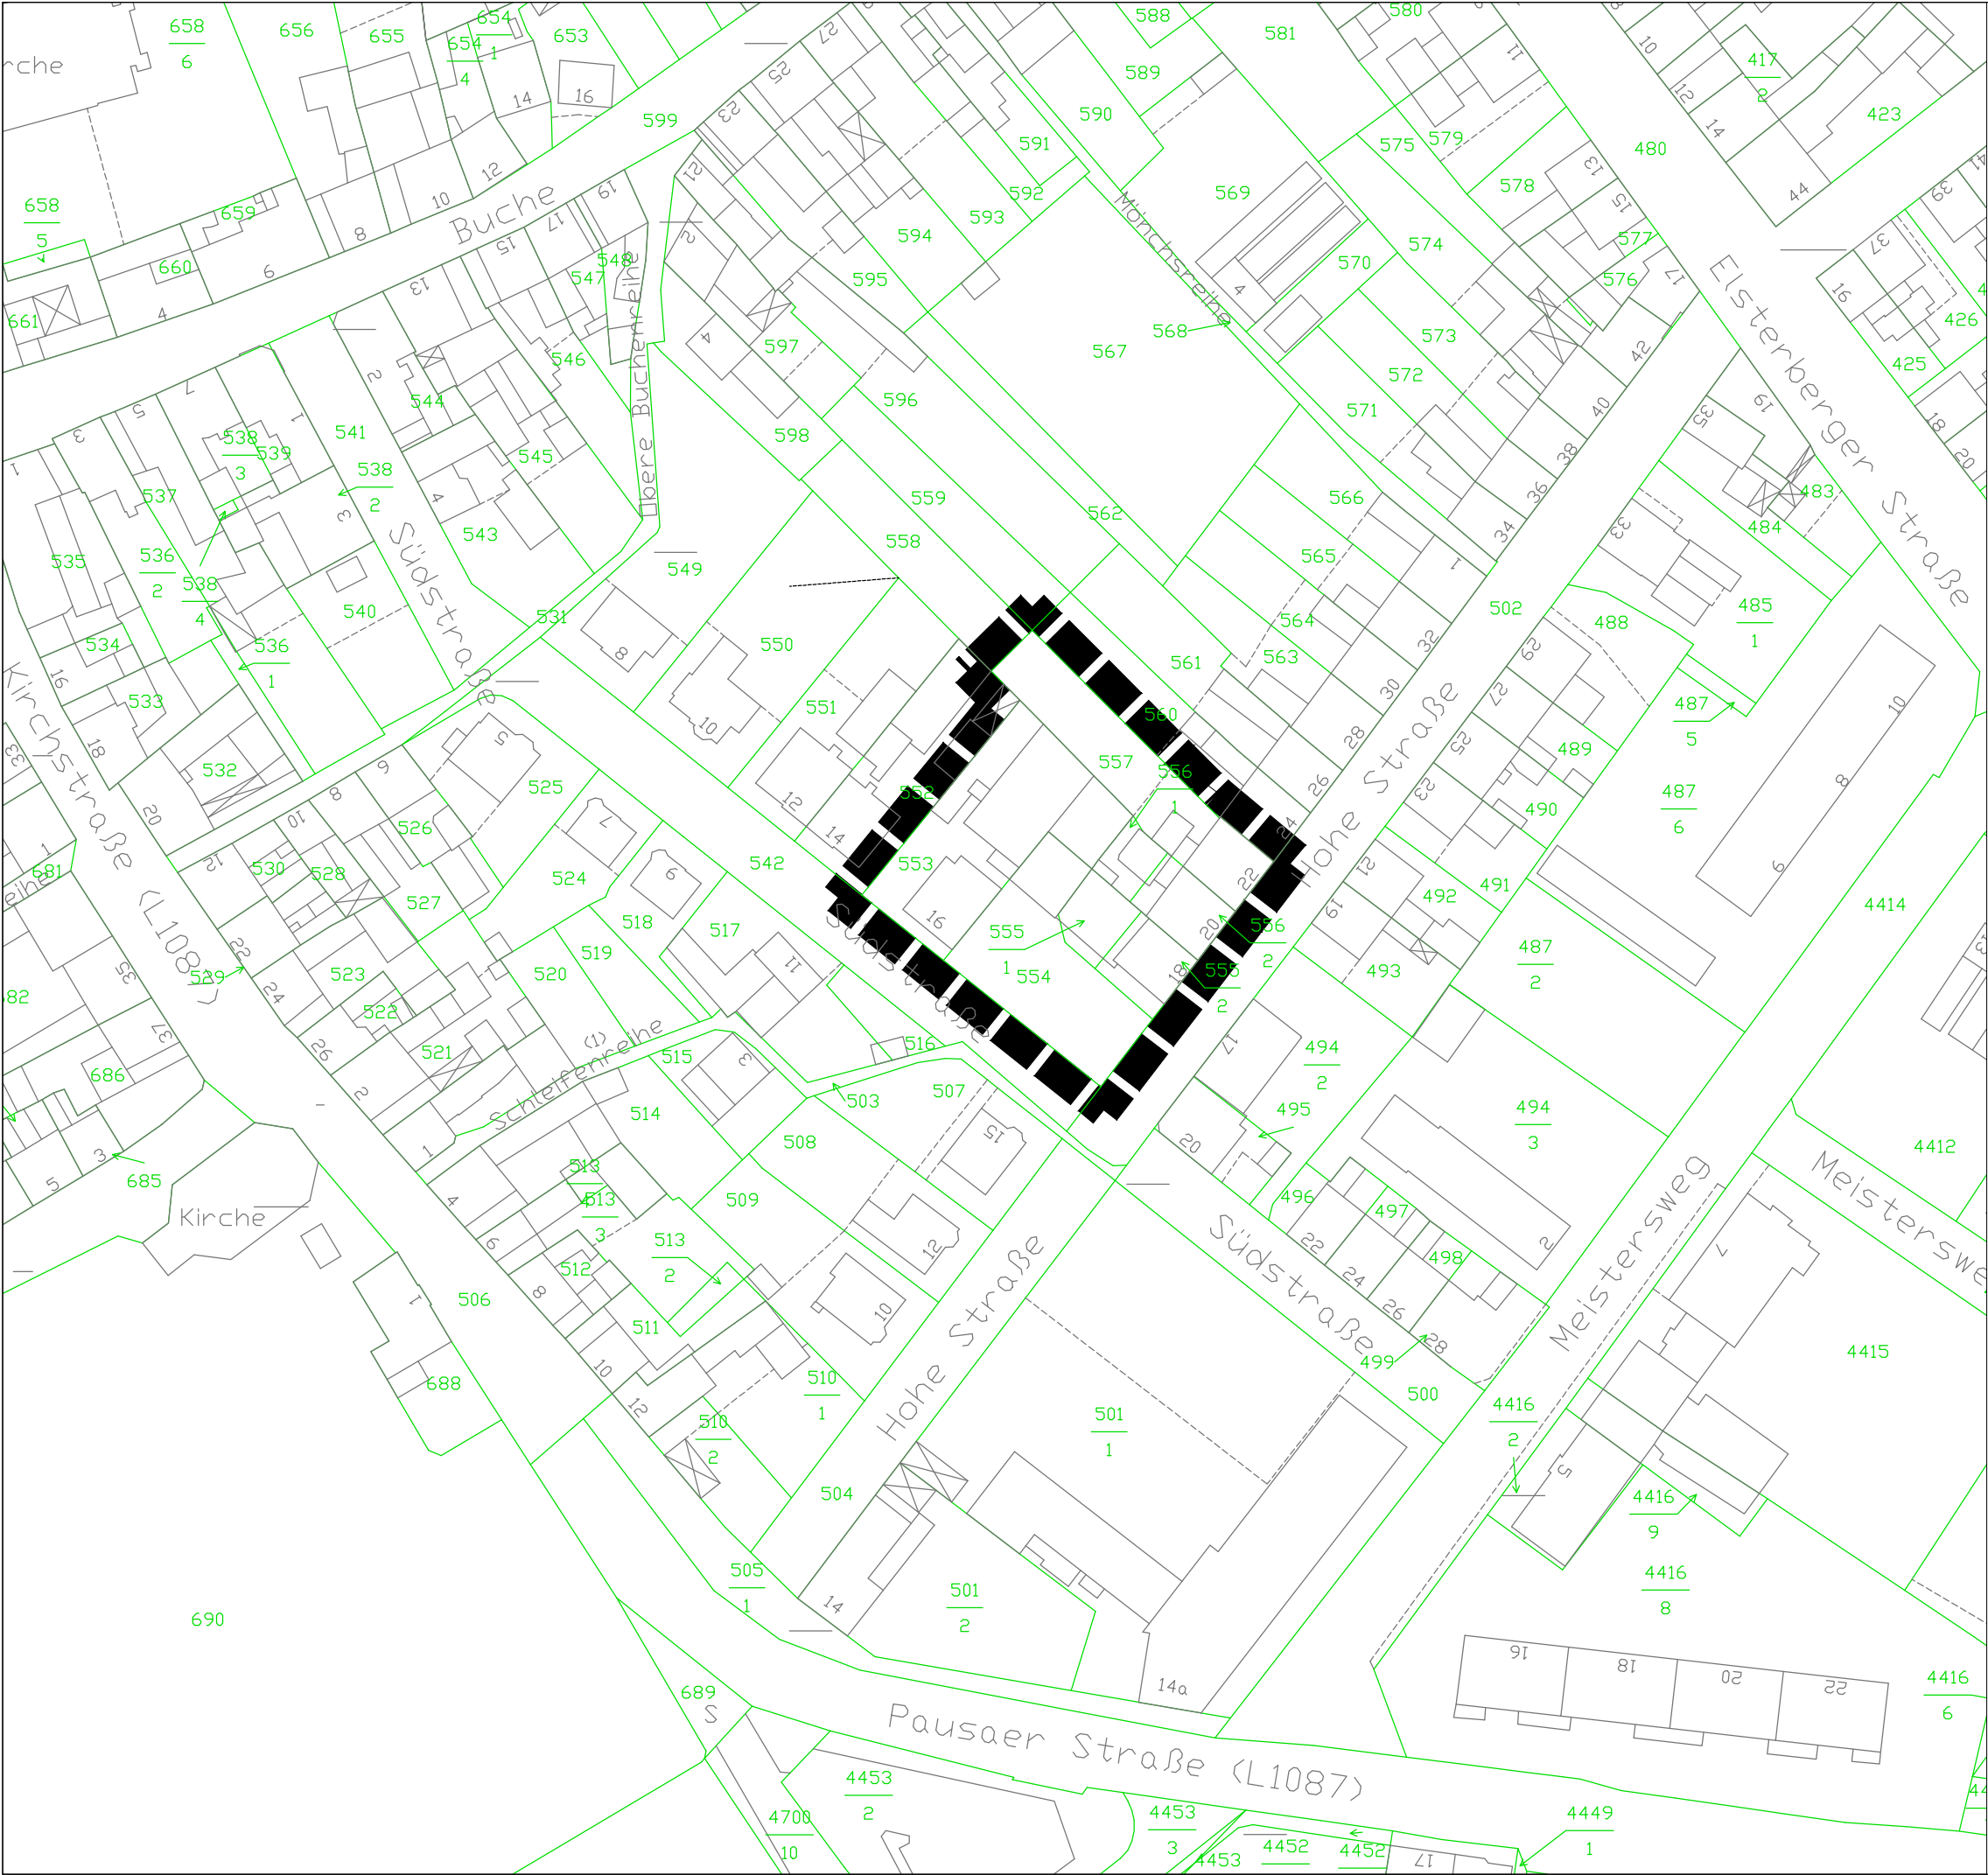

Stadtumbaugebiet
"Hohe Straße / Südstraße"

	Landesentwicklungsgesellschaft Thüringen mbH Abteilung Stadt- und Regionalentwicklung Mainzerhofstraße 12, 99084 Erfurt
Zeulenroda-Triebes Innenstadt Zeulenroda	
Stadtumbaugebiet Hohe Straße /Südstraße	
Datum : 29.10.2018 Maßstab : 1:1000	Format: A3

