


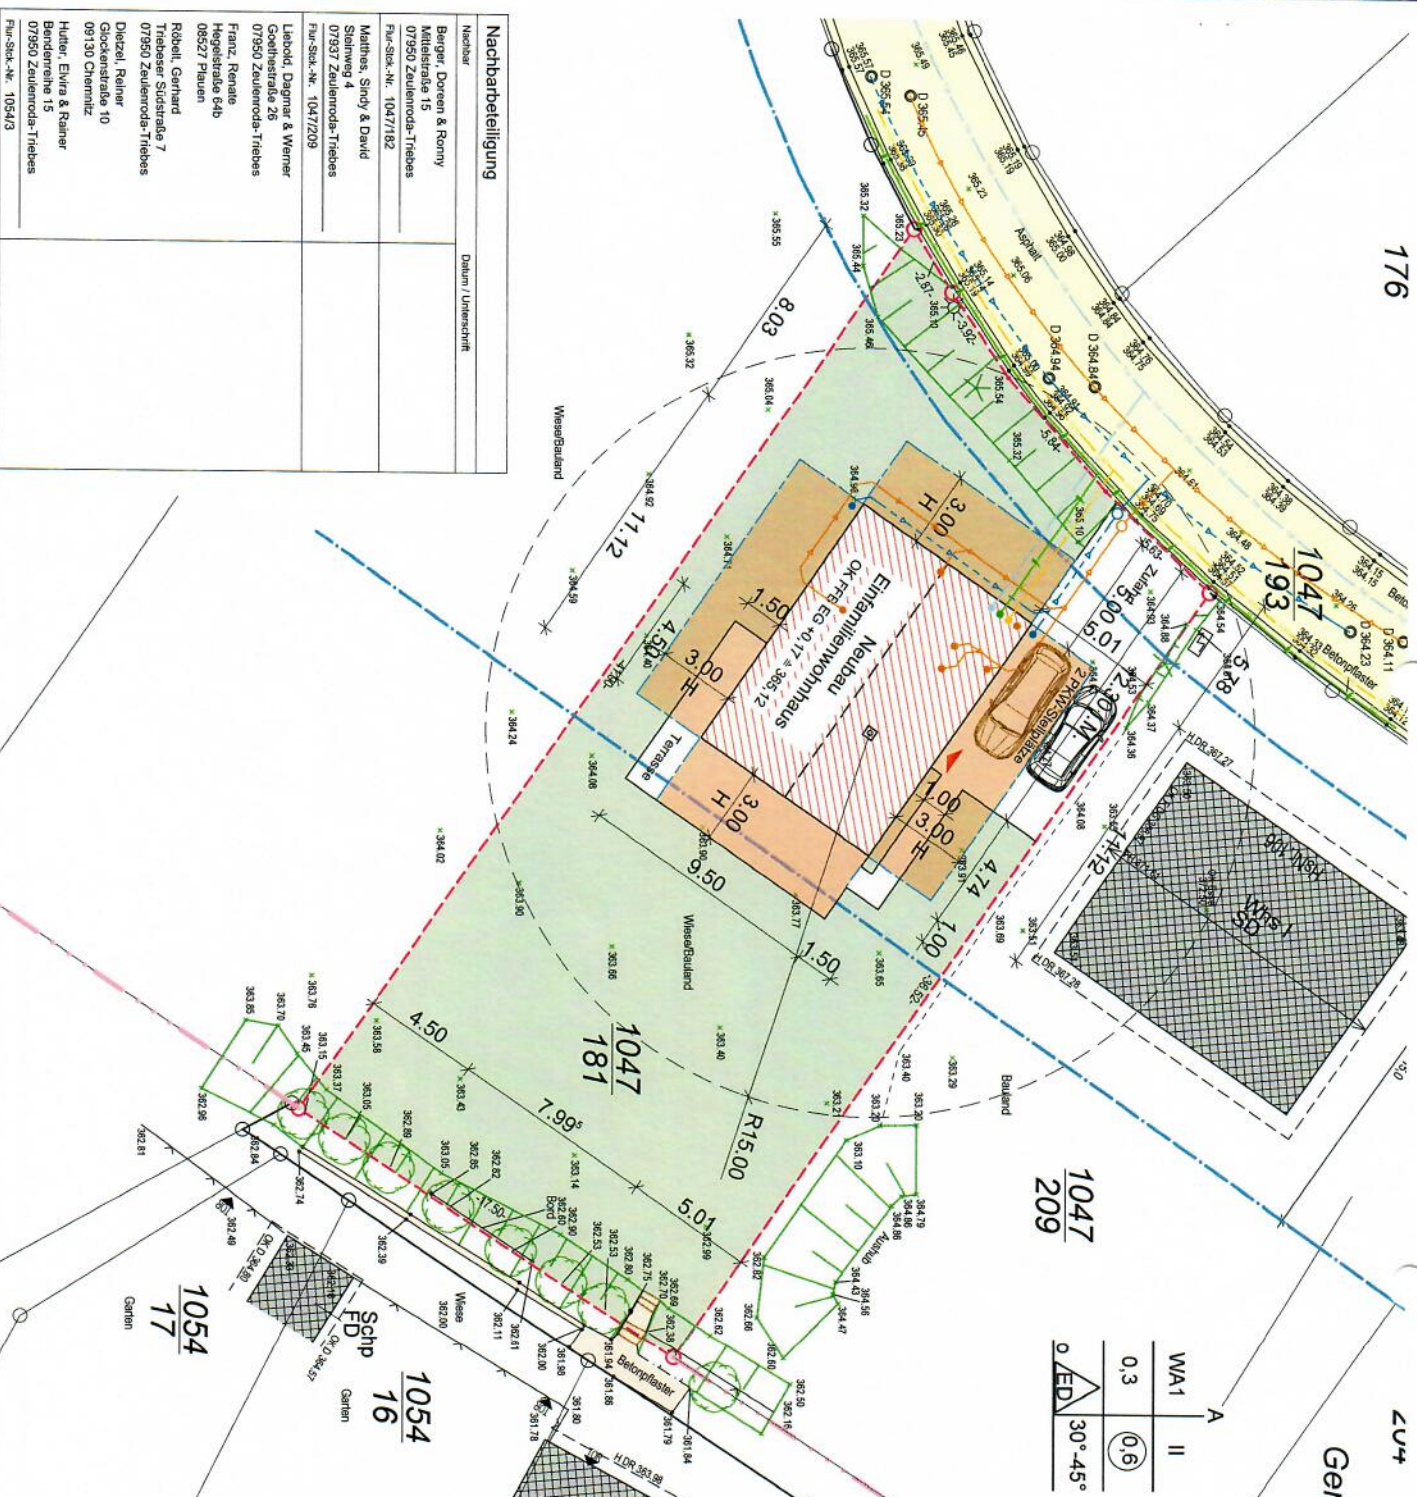

WA1	
0,3	0,6



Nachbarbeteiligung		Datum / Unterschrift
Nachbar		
Berger, Doreen & Romy Matisstraße 15 07950 Zeulenroda-Triebes		
Für-Sieck-Nr. 104/7182		
Matthies, Sindy & David Steinweg 4 07957 Zeulenroda-Triebes		
Für-Sieck-Nr. 104/7209		
Labold, Dagmar & Werner Georgstraße 28 07950 Zeulenroda-Triebes		
Franz, Renate Hegelstraße 64b 08527 Plauen		
Rabolt, Gerhard Tischstr. am Süßgraben 7 07950 Zeulenroda-Triebes		
Dietzel, Rainer Glockenstraße 10 09130 Chemnitz		
Halter, Elvira & Rainer Südgraben 15 07950 Zeulenroda-Triebes		
Für-Sieck-Nr. 1054/3		

Legende			
	vorhandene Bebauung		Grundstücksgrenze
	geplante Bebauung		Baugrenze
	Abstandsfläche		Schmutzwasser
	Grünfläche		Trinkwasser- zuleitung
	Elektronifizierung		Regenwasser
			Gaszuleitung
			Mischwasserkanal

Ermittlungsverfasser		Dipl.-Ing. (FH) Architekt Kevin Schmidt	
		Unterschrift	
Bauort	Flur-Stück.-Nr.: 106/7181	Straße: Kühnbergstr.	
Datum	Gemarkung: Triebes	Ort: 07350 Zeulendorf-Triebes	
Unterschrift Bauherr			

Genehmigungsplanung – kein Ausführungsplan!			
Bauherr	BauherrInnen Town & Country HAUS Bodensee 129	Projekt SB - Projekt Apolda Architektur: B Ingenieurbüro Postfach 100 Tel. 0 36 41 - 55 45 71 Fax 0 36 41 - 55 45 73 www.bj-projekt-apolda.de info@bj-projekt-apolda.de	
Rother, Susanne & Poppe, Maurice			
Architekt			
Maststab	1:200	Datum	02.06.20
		Projekt	14-20
		Plan-Nr.	4.1