



Ansicht Süd-Ost
Ansicht Süd-West
Maßstab 1:100

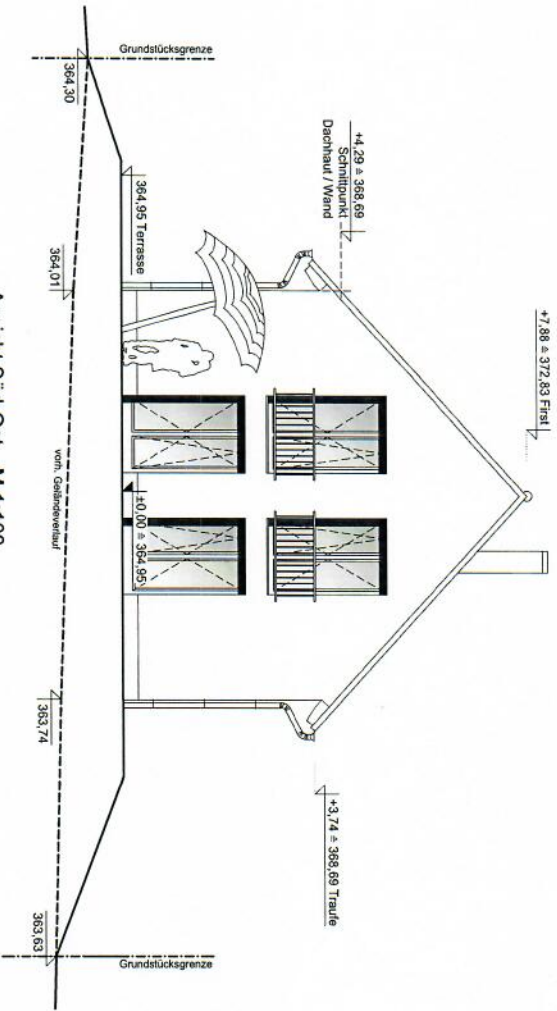

Ansicht Süd-Ost _ M 1:100

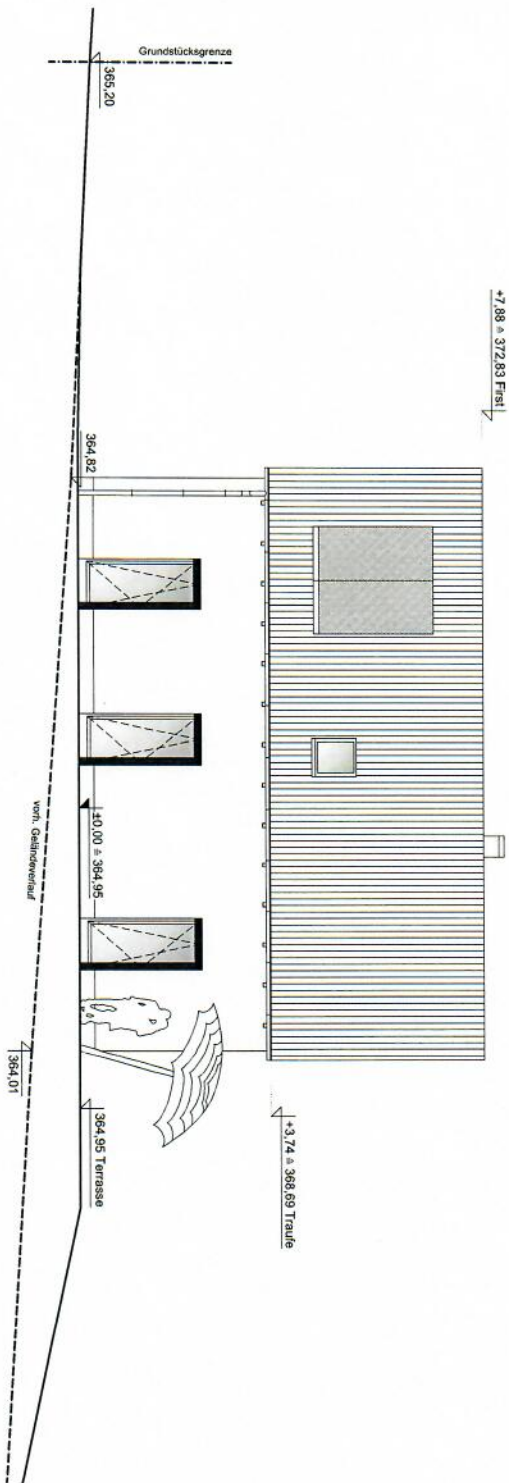

Ansicht Süd-West _ M 1:100

Nachbarbeteiligung	
Nachbar	Datum / Unterschrift
Berger, Doreen & Ronny Mittelstraße 15 07950 Zeulenroda Flur-Stück-Nr. 104/7182	
Melthes, Sindy & David Steinweg 4 07937 Zeulenroda-Triebes Flur-Stück-Nr. 104/7209	
Liabold, Dagmar & Werner Goethestraße 25 07950 Zeulenroda-Triebes Flur-Stück-Nr. 104/7209	
Franz, Renate Hegelstraße 64b 08527 Plauen	
Röbalt, Gerhard Triebener Südstraße 7 07950 Zeulenroda-Triebes	
Dietzel, Rainer Glockenstraße 10 09130 Chemnitz	
Hüller, Erika & Rainer Bodenstraße 15 07950 Zeulenroda-Triebes Flur-Stück-Nr. 1054/3	


Entwurfverfasser		Dipl.-Ing. (FH) Architekt Kevin Schmidt	
		Unterschrift	
Bauart	Flur-Stück-Nr.: 104/7181	Straße: Kühnbergstraße	
Gemarkung:	Triebes	Ort: 07950 Zeulenroda-Triebes	
Datum		Unterschrift Bauherr	

Genehmigungsplanung - kein Ausführungsplan!			
Bauherren Town & Country Haus Neubau Einfamilienhaus Bodensee 129			
Bauherr	Rother, Susanne & Poppe, Maurice		
Architekt	SB - Projekt Apolda Architektur- & Ingenieurbüro Friedrichstraße 100 07304 Apolda Tel. 0 36 44 - 55 49 71 Fax 0 36 44 - 55 49 72 mailto:info@projekt-apolda.de www.sb-projekt-apolda.de		
Maßstab	1:100	Datum	02.06.20
		Projekt	14-20
		Plan-Nr.	4.5


Ansicht Nord-West

Ansicht Nord-Ost

Maßstab 1:100

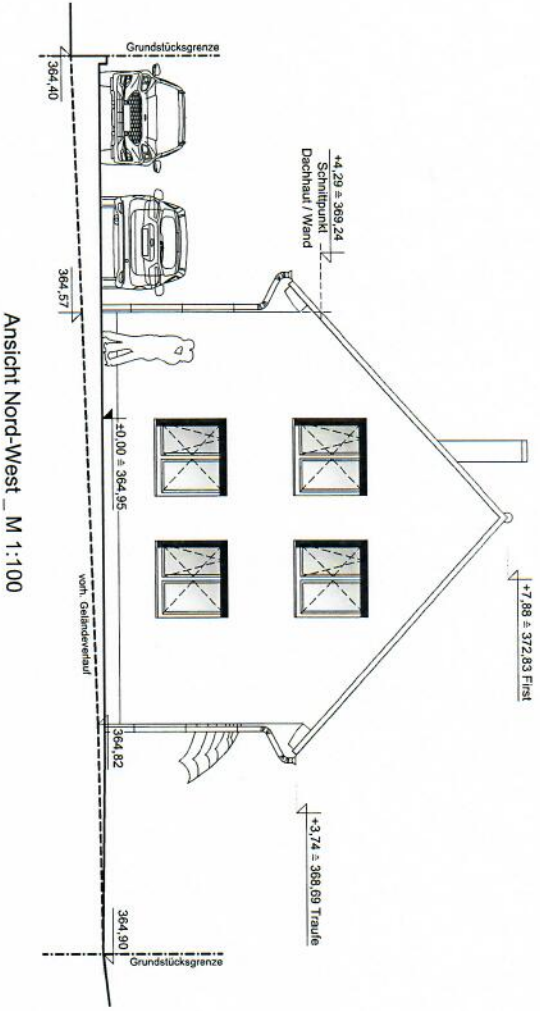

Ansicht Nord-West _ M 1:100

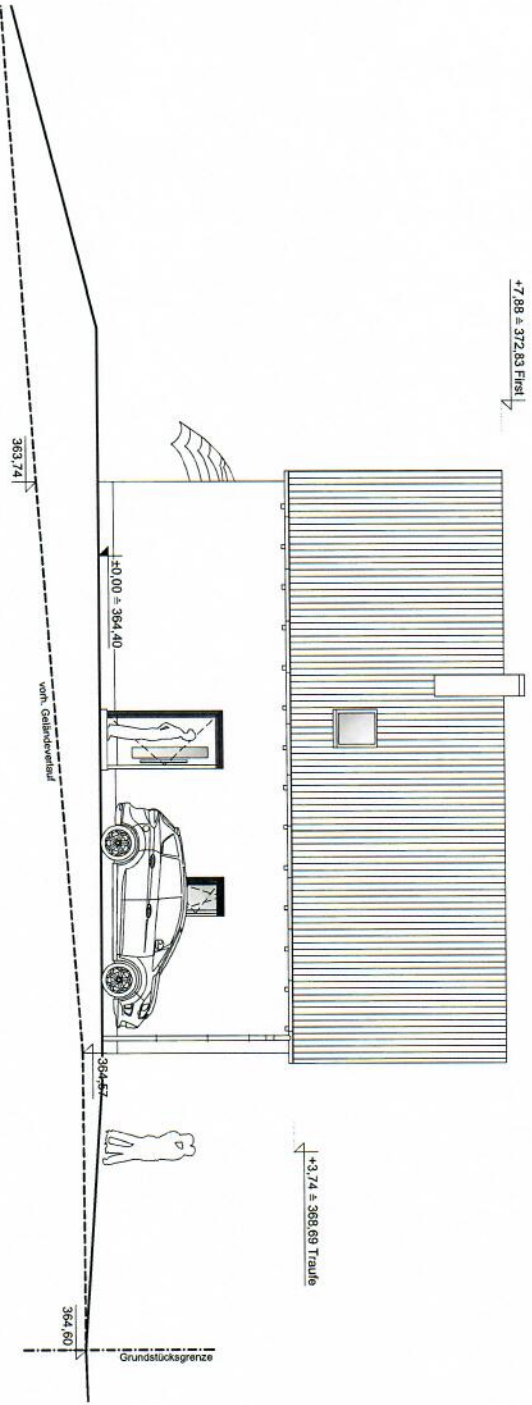

Ansicht Nord-Ost _ M 1:100

Nachbarbeteiligung	
Nachbar	Datum / Unterschrift
Berger, Doreen & Rommy Mittelstraße 15 07950 Zeulenroda	
Flur-Stick-Nr. 1047/182	
Matthes, Sindy & David Südweg 4 07937 Zeulenroda-Triebes	
Flur-Stick-Nr. 1047/209	
Liubold, Dagmar & Werner Goethestraße 26 07950 Zeulenroda-Triebes	
Flur-Stick-Nr. 1047/209	
Franz, Renate Hegelerstraße 64b 08527 Plauen	
Röbbitz, Gerhard Triebsener Südstraße 7 07950 Zeulenroda-Triebes	
Dietzel, Rainer Glockenstraße 10 09130 Chemnitz	
Hüller, Erika & Rainer Bismarckstraße 15 07950 Zeulenroda-Triebes	
Flur-Stick-Nr. 1054/3	

Einkaufsverfasser
KEVIN SCHMIDT
28.07.1994
ARCHITECTENKAMMER THÜRINGEN
ARCHITECT

Dipl.-Ing. (FH) Architekt
Kevin Schmidt

Bauort
Flur-Stick-Nr.: 1047/181
Gemarkung: Triebes

Strasse: Kuhbergstift
Ort: 07950 Zeulenroda-Triebes

Datum
Unterschrift Bauherr

Unterschrift

Genehmigungsplanung - kein Ausführungsplan!

Bauvorhaben
Town & Country Haus
Neubau Einfamilienhaus
Bodensee 129

Bauherr
Rother, Susanne & Poppe, Maurice

Architekt
SB - Projekt Apolda | Architektur- & Ingenieurbüro
Falkenberg 12a - 09619 Kriebitz
Tel. 0 36 44 10 49 71
Fax 0 36 44 10 49 73
e-Mail: projekt.apolda@sb-projekt.de
www.sb-projekt.de

Maßstab 1:100
Datum 02.06.20
Projekt 14-20
Plan-Nr. 4.6