

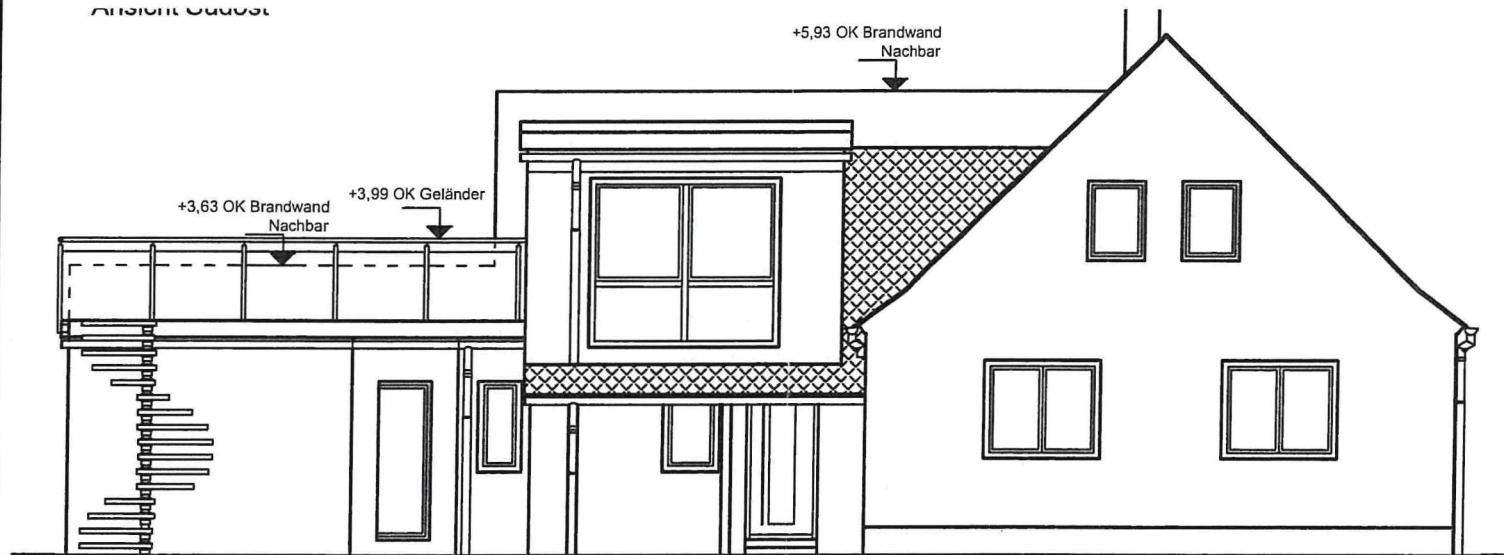
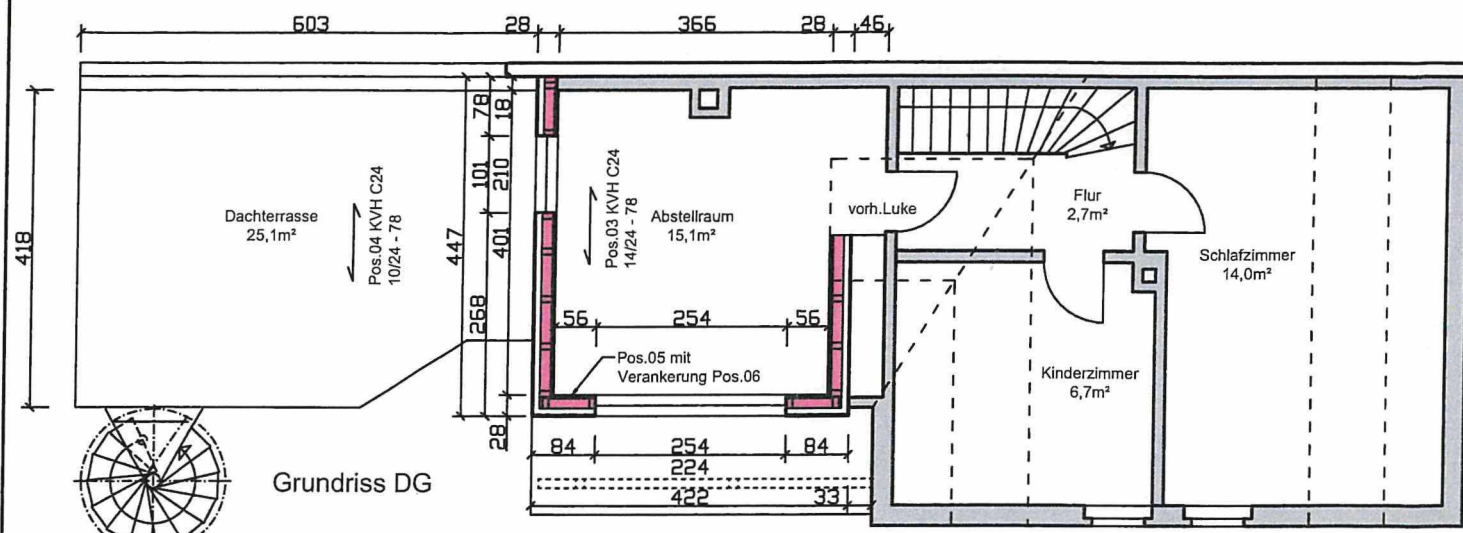


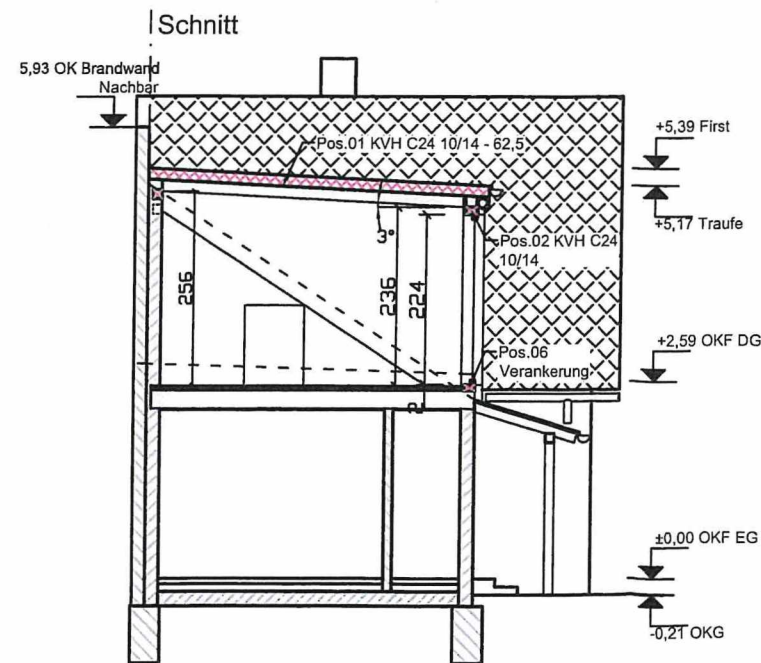


- Dachaufbau**
- 1 Lg. 2. Abdichtungslage (BauderKARAT)
 - 1 Lg. 1. Abdichtungslage (BauderTEC KSA DUO)
 - 140 mm Dämmstoff PUR 023 (BauderPIR FA)
 - 1 LG Dampfsperre (BauderTHERM DS1 DUO)
 - 15 mm OSB-Platte auf Sparren (Nagelabstand wie Wandscheibe)
 - Sparren lt. Statik

- Ständerwand - Außenwand F30-B**
- 12,5 mm Fermacell
 - 50 mm Installationsebene (STEICOinstall)
 - 15 mm Fermacell GF
 - 15 mm OSB-Platte (600kg/m³)
 - 140 mm Holzständer 10/14 mit Steinwollämmung 035, nicht brennbar Schmelzpunkt ≥ 1000°
 - 60 mm Holzfaserplatte STEICOprotect M
 - 15 mm Putzsystem (Gewebespachtel und Strukturputz)

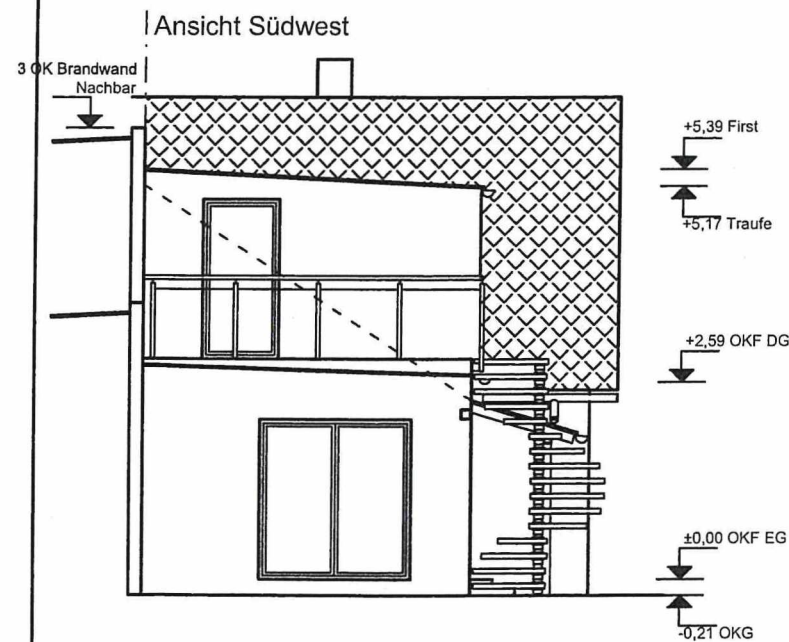

Abstandsflächen-Berechnung
H = 3m (Gebäudeklasse 1 und 2)

- vorh. Nebengebäude
- Neubau
- Abstandsfläche
- Baugrenze

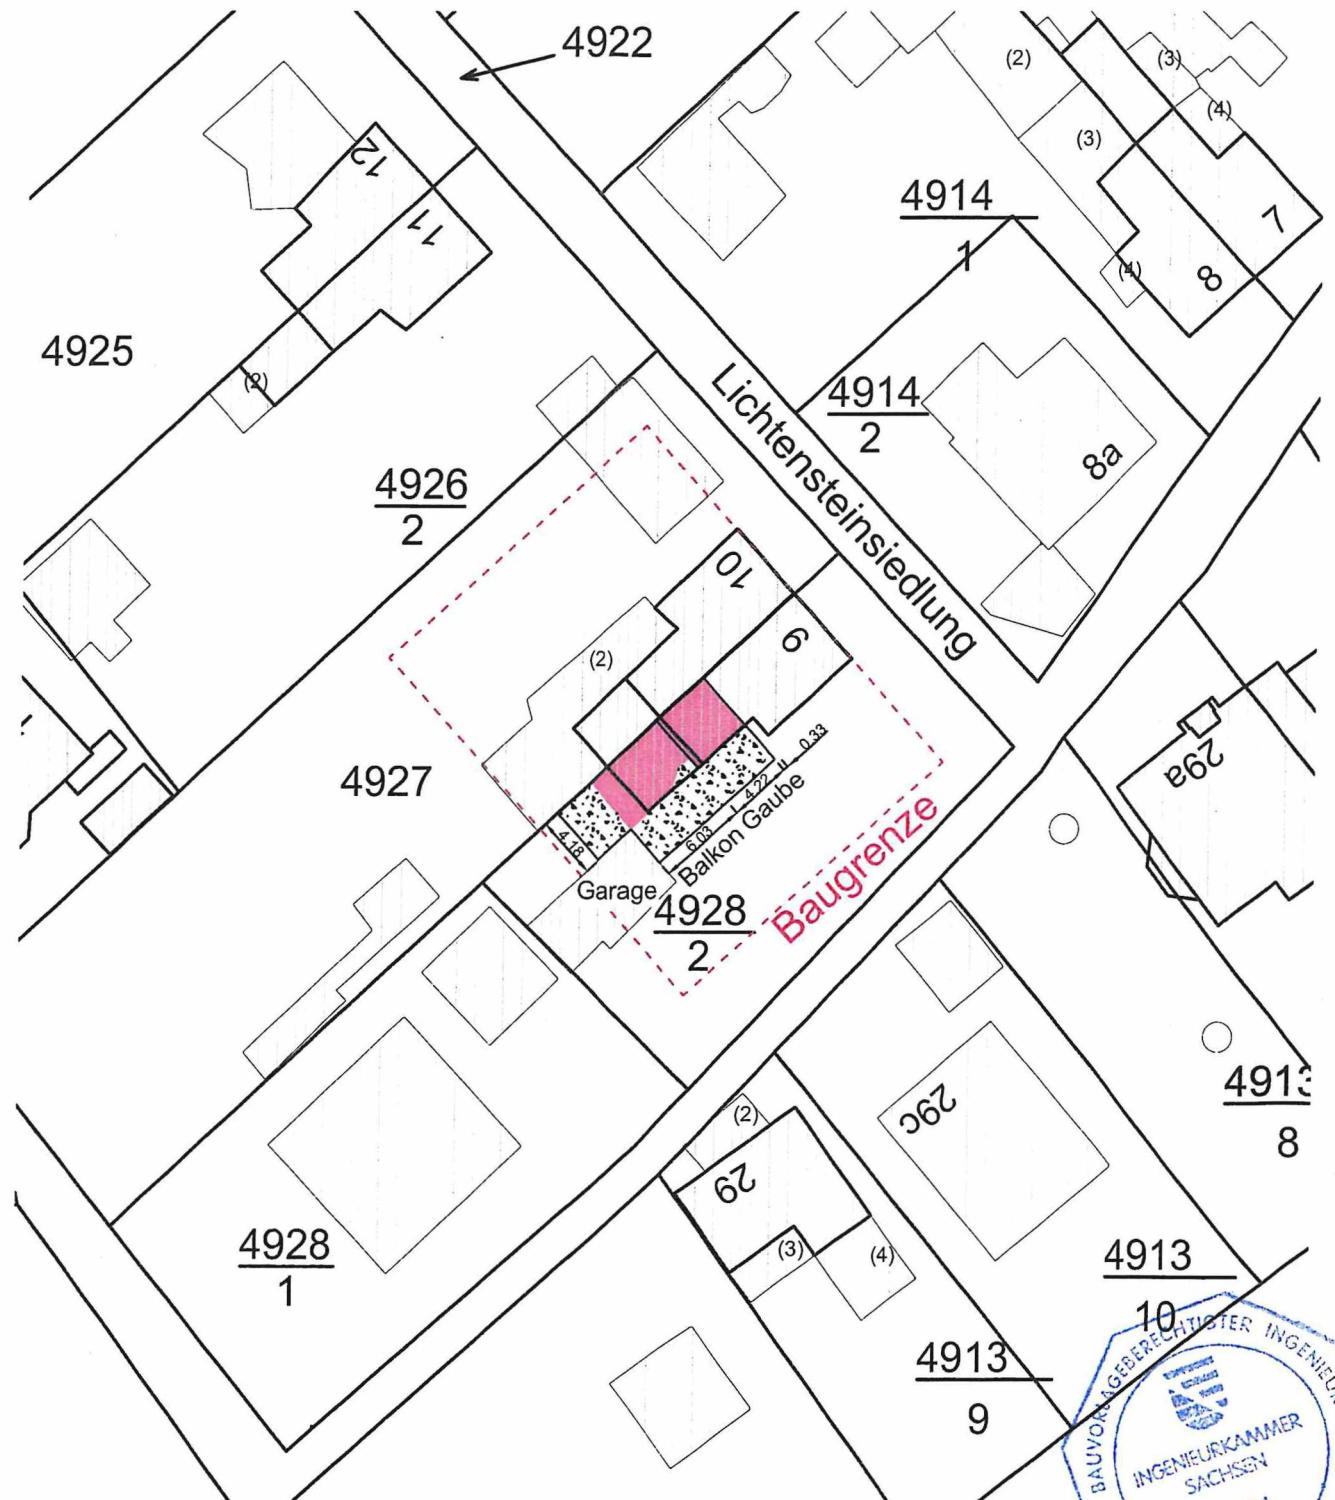

Inhalt	Gebäudeplan / Lageplan		
Datum	27.11.2020	Maßstab	1:100 / 1:500
Bearbeiter	Pätz	Höhenbezug	-
geprüft		Lagebezug	-



ing. olaf Pätz
(rechtsverb. Unterschrift)
Plan-Nr. 1