


# GRUNDRISS M 1/50

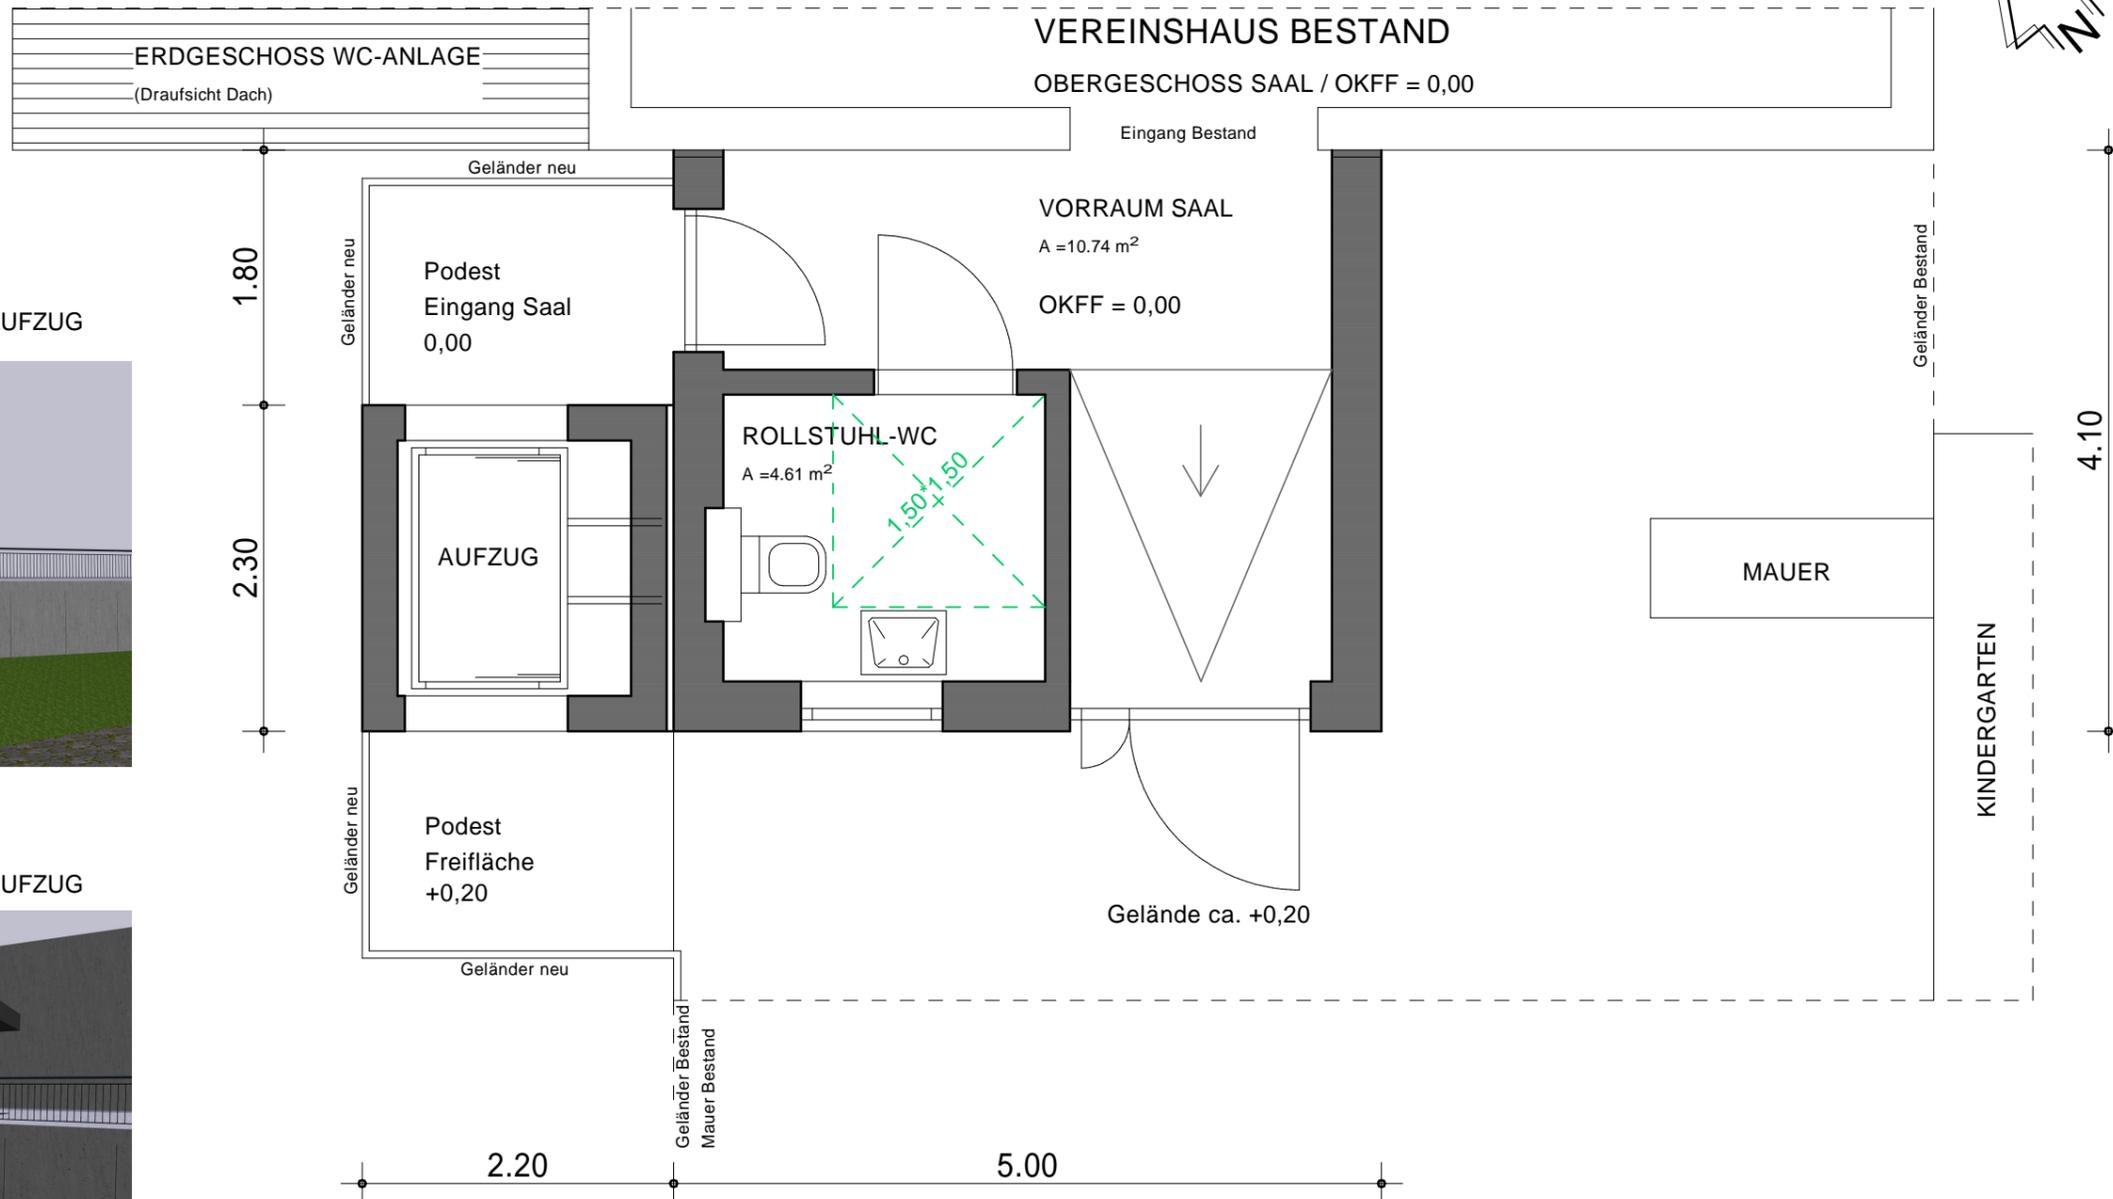

ANSICHT VON NORDEN MIT ZUGANG ZUM AUFZUG



ANSICHT VON WESTEN MIT ZUGANG ZUM AUFZUG



ANSICHT VON SÜD-WESTEN MIT ZUGANG ZUM AUFZUG



ANSICHT VON SÜDEN MIT EINGANG SAAL OBERGESCHOSS



Projekt:  
**VEREINSHAUS PAHREN - Herstellung der Barrierefreiheit durch Anbau eines Aufzuges und Rollstuhl-WC**

Bauort:  
 Hainweg 6  
 07937 Zeulenroda-Triebes / OT Pahren

Bauherr / Antragsteller:  
 Stadt Zeulenroda-Triebes  
 Markt 1 - 07937 Zeulenroda-Triebes

Planung:  
 Zschiegner Peipp Ingenieure Partnerschaft mbB  
 Lätwitz 20 - 07937 Zeulenroda-Triebes

Darstellung / Plan:  
**GRUNDRISS OBERGESCHOSS**  
**ANSICHTEN**

|                              |                 |                  |                      |
|------------------------------|-----------------|------------------|----------------------|
| Phase:<br>Antrag Vorbescheid | Blatt-Nr.:<br>1 | Maßstab:<br>1:50 | Datum:<br>04.05.2021 |
|------------------------------|-----------------|------------------|----------------------|



Planung / bauvorlageberechtigt:  
 Corina Peipp  
 Unterschrift: