


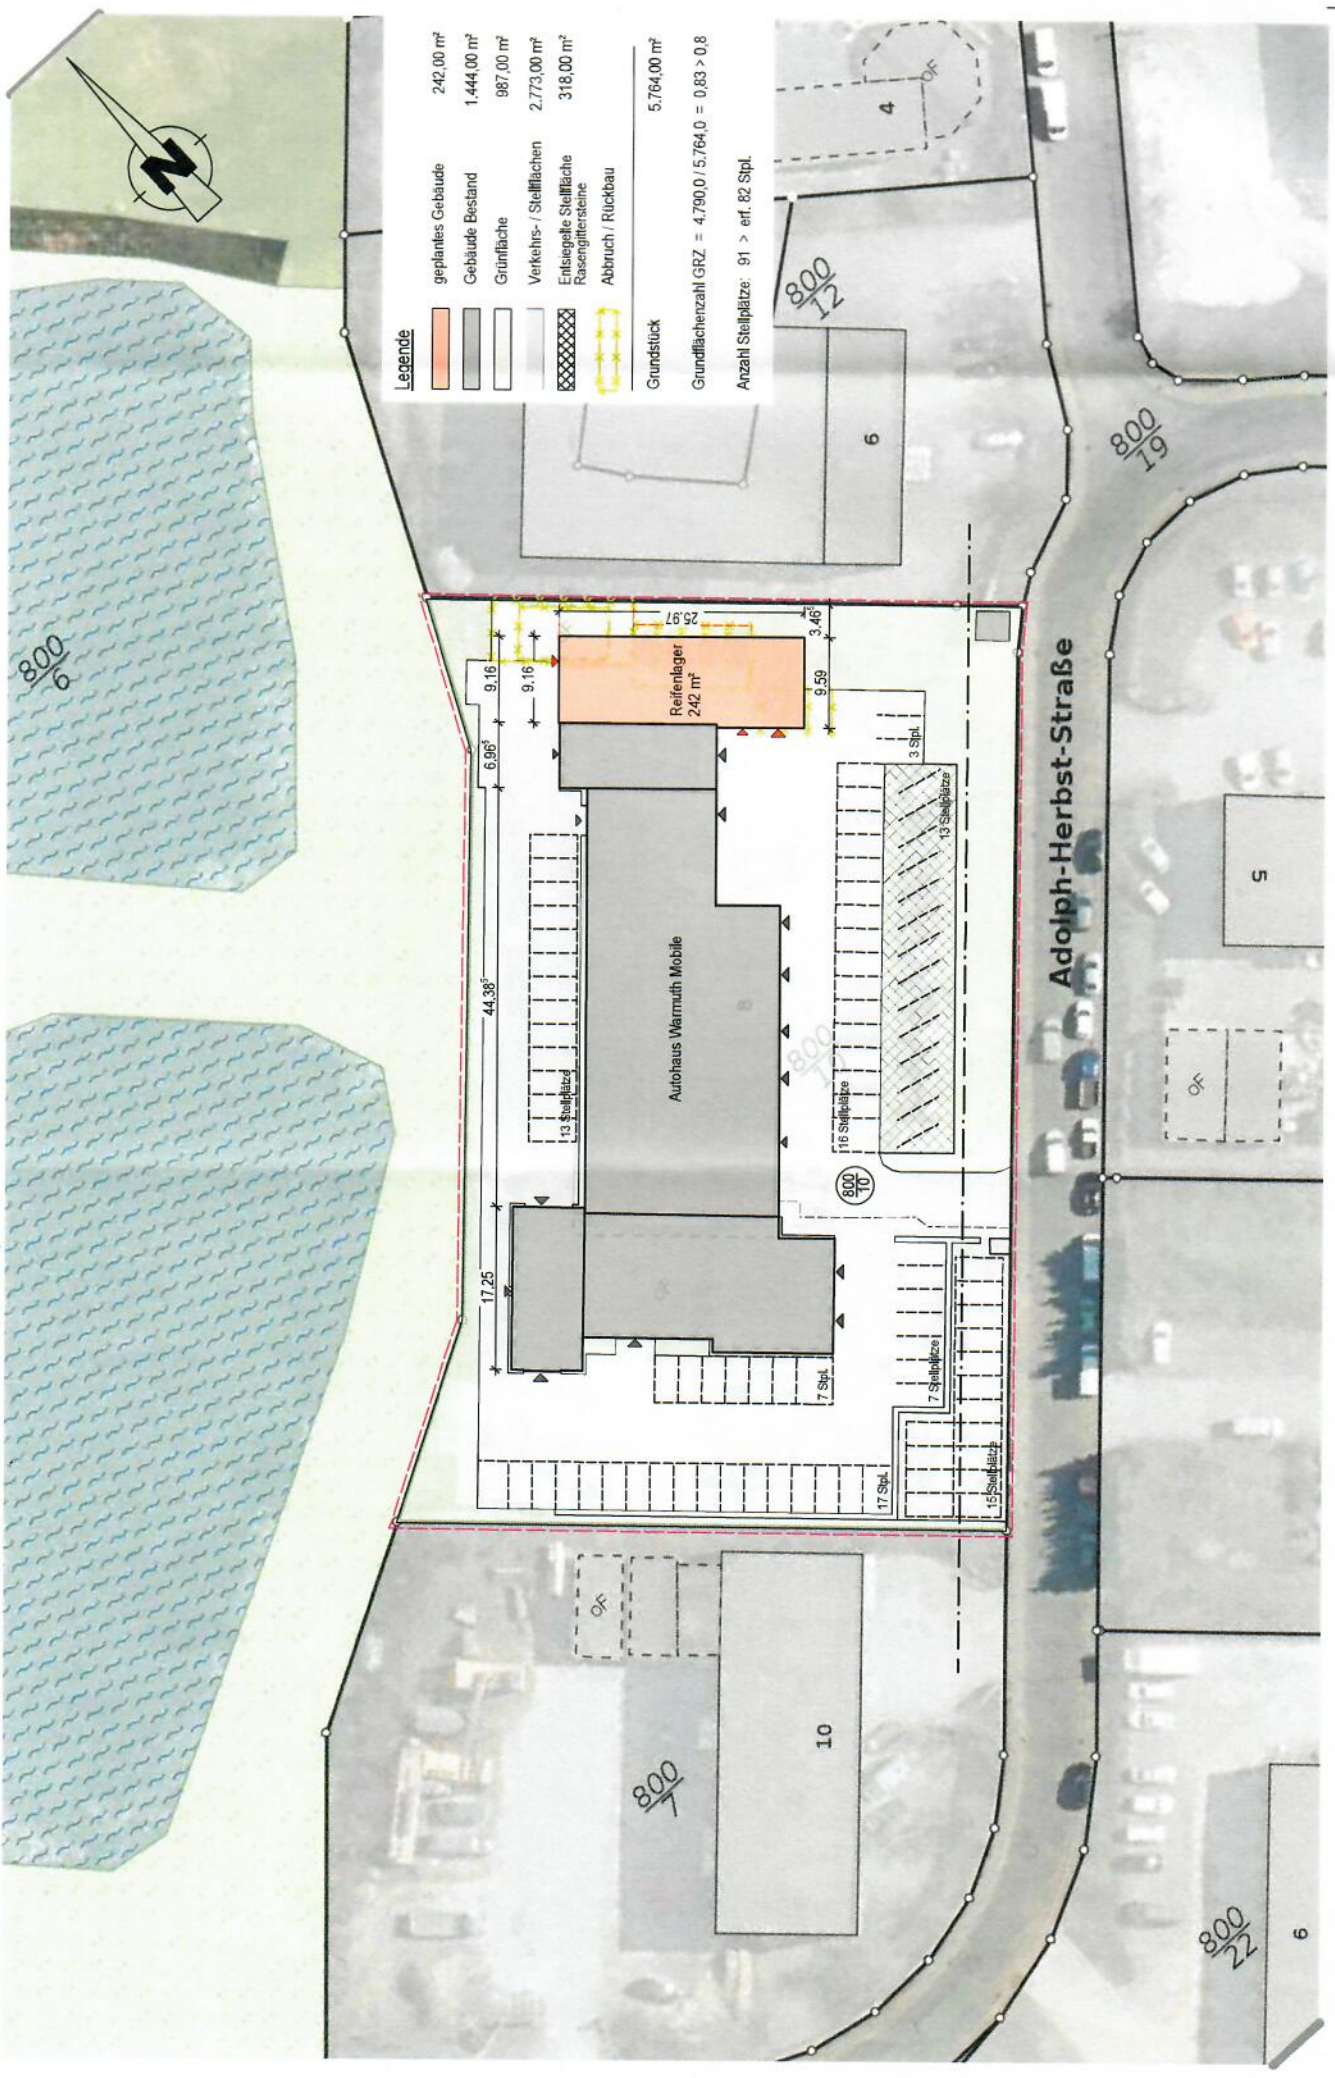

Legende

	geplantes Gebäude	242,00 m²
	Gebäude Bestand	1.444,00 m²
	Grünfläche	987,00 m²
	Verkehrs- / Stellflächen	2.773,00 m²
	Entsagte Stellfläche Rasengittersteine	318,00 m²
	Abbruch / Rückbau	

Grundstück

5.764,00 m²

Grundflächenzahl GRZ = $4.790,0 / 5.764,0 = 0,83 > 0,8$

Anzahl Stellplätze: 91 > erf. 82 Stpl.