

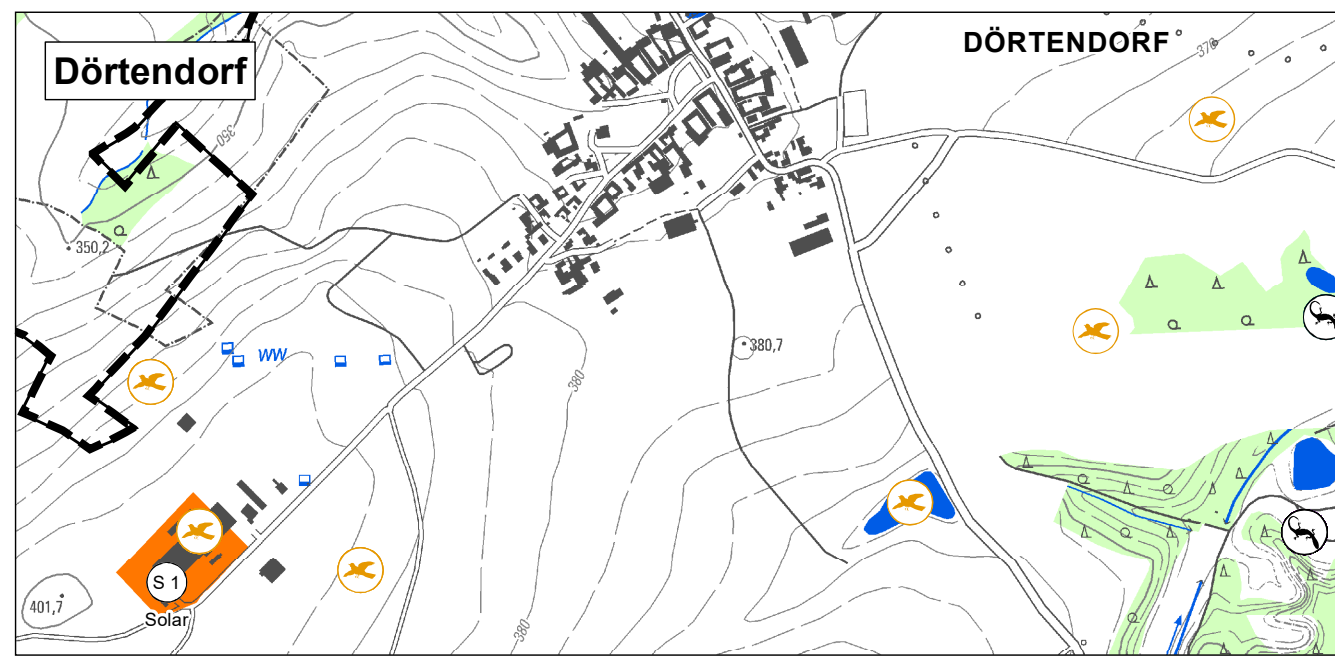
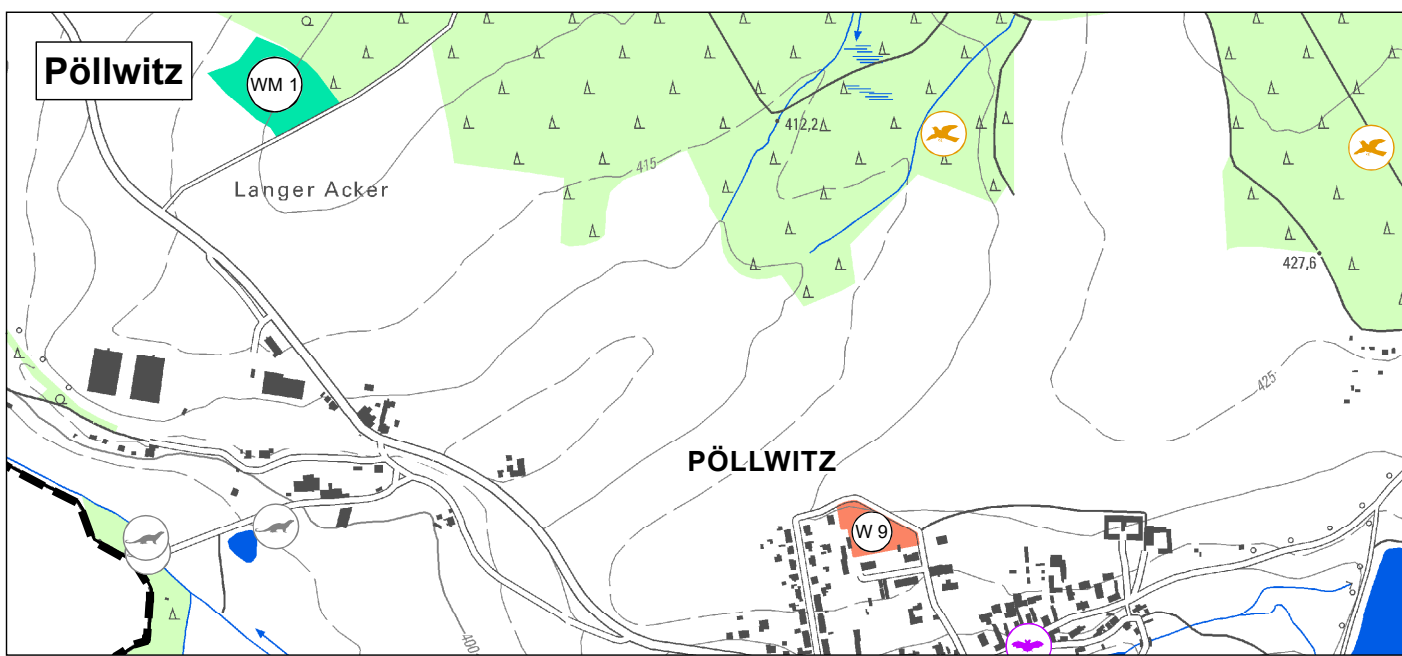
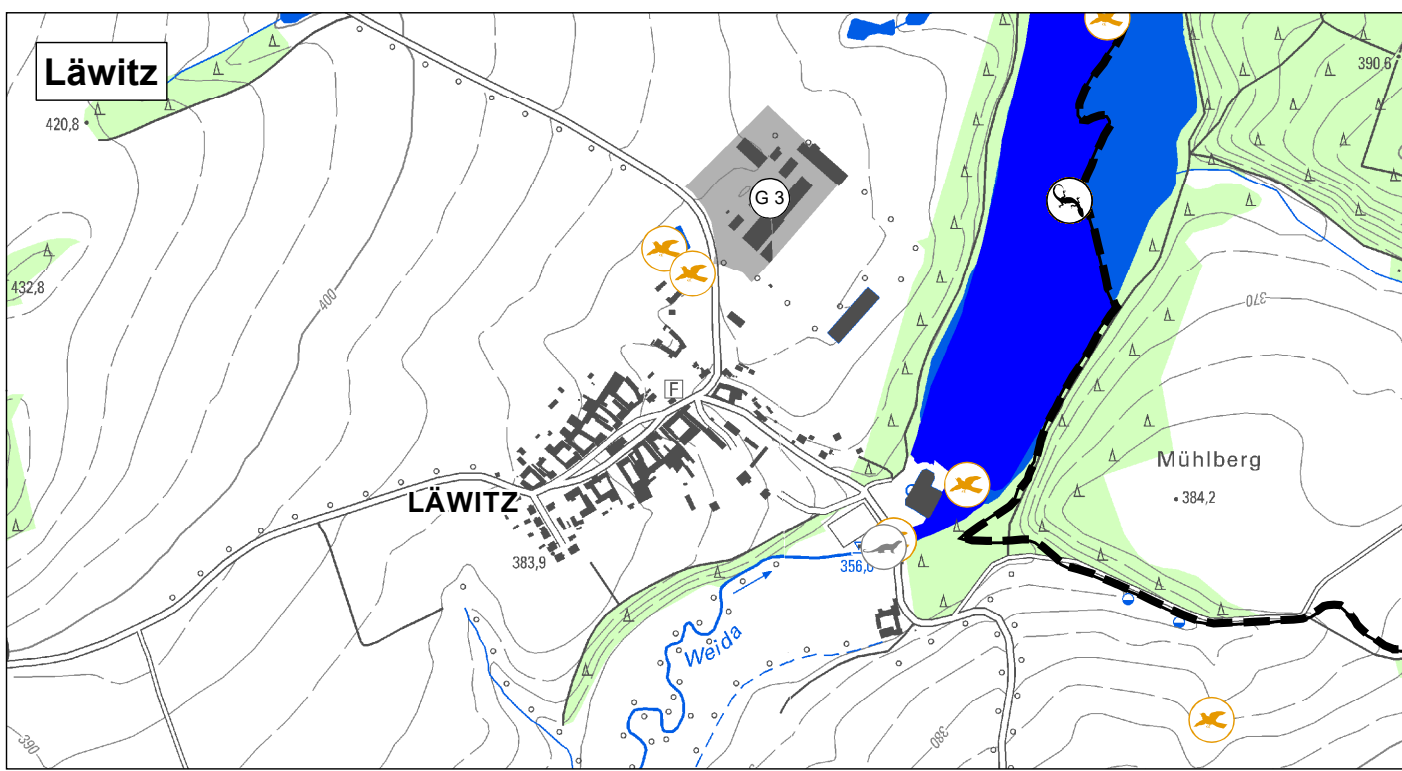
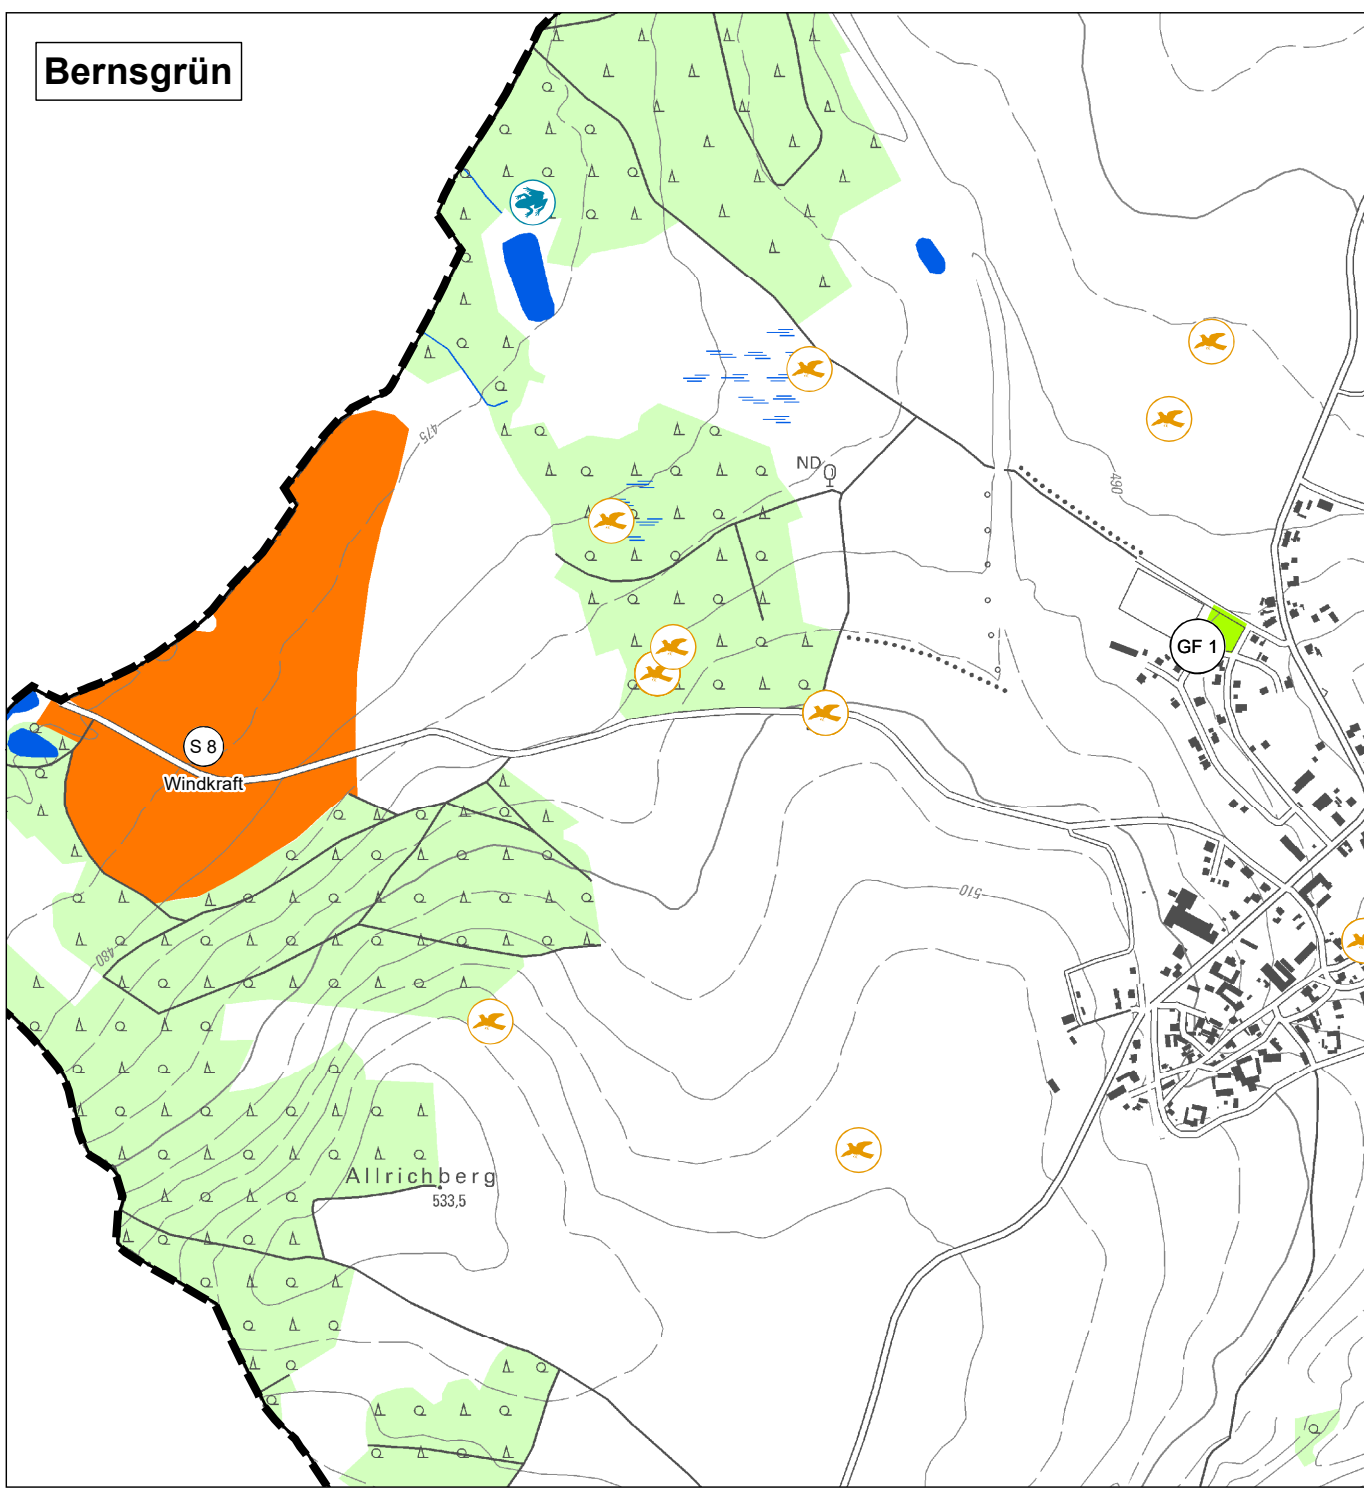



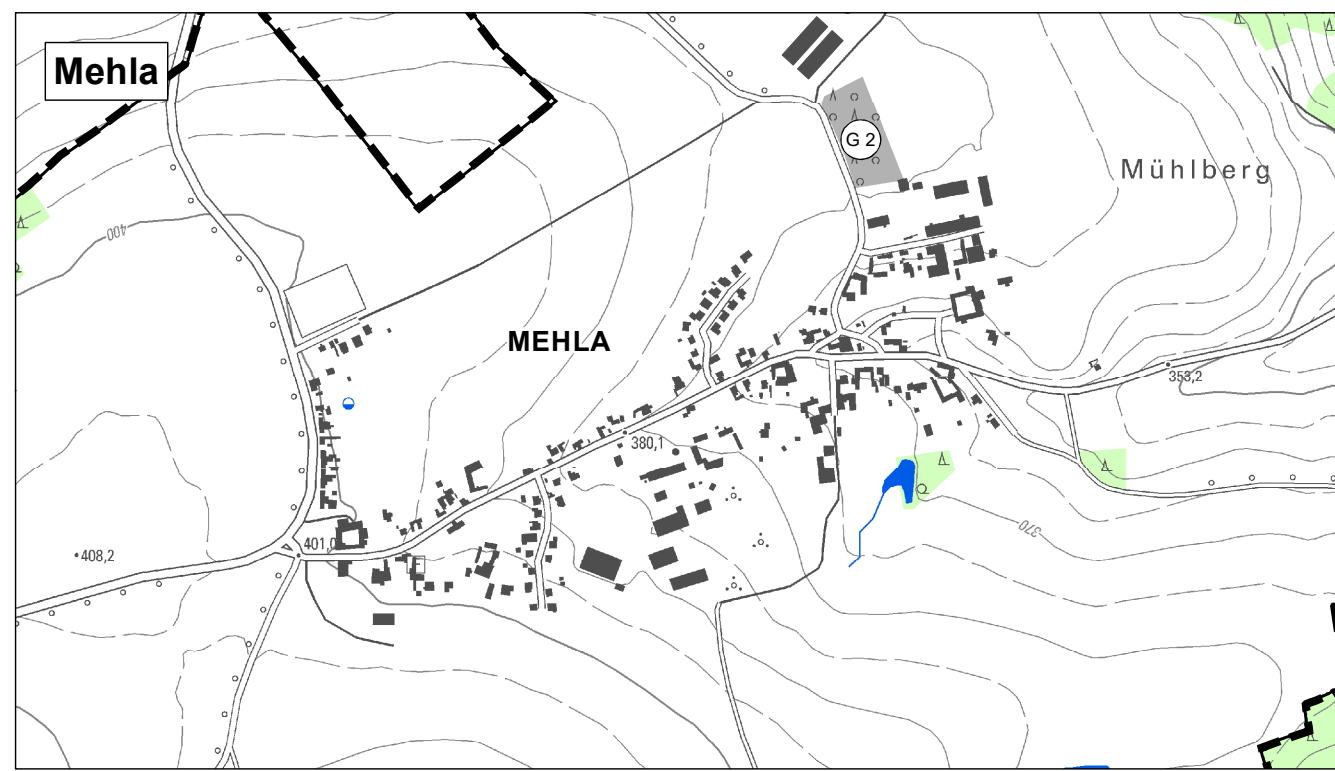


- Legende**
- Artennachweise (Stand: Dezember 2021)
- Säugetiere (ohne Fledermäuse)
 - Fledermäuse (nur Quartiere)
 - Lurche
 - Kriechtiere
 - Schmetterlinge
 - Libelle
 - Vögel (nur Brutvögel)
 - Rastgebiet gem. Vogelzugkarte Thüringen

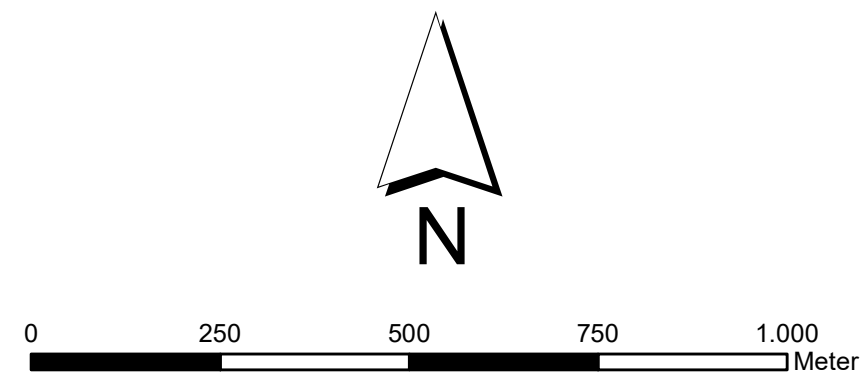

- Entwicklungsflächen gem. FNP**
- W Wohnbauflächen
 - G Gewerbliche Bauflächen
 - S Sonstige Sondergebiete:
 - Ferienhausgebiet
 - Hotel
 - Solar
 - Wassersportzentrum
 - Windkraft
 - V Straßenverkehrsflächen
 - GF Grünflächen
 - WM Waldflächen
 - WM Nummerierung gemäß Erläuterungsbericht (4.1) zur Anlage 4

- Sonstiges**
- Grenze der Stadt Zeulenroda-Triebes
 - Waldflächen
 - Wasserflächen
 - Höhenlinien, Topographie und Gebäude gem. DTK 10

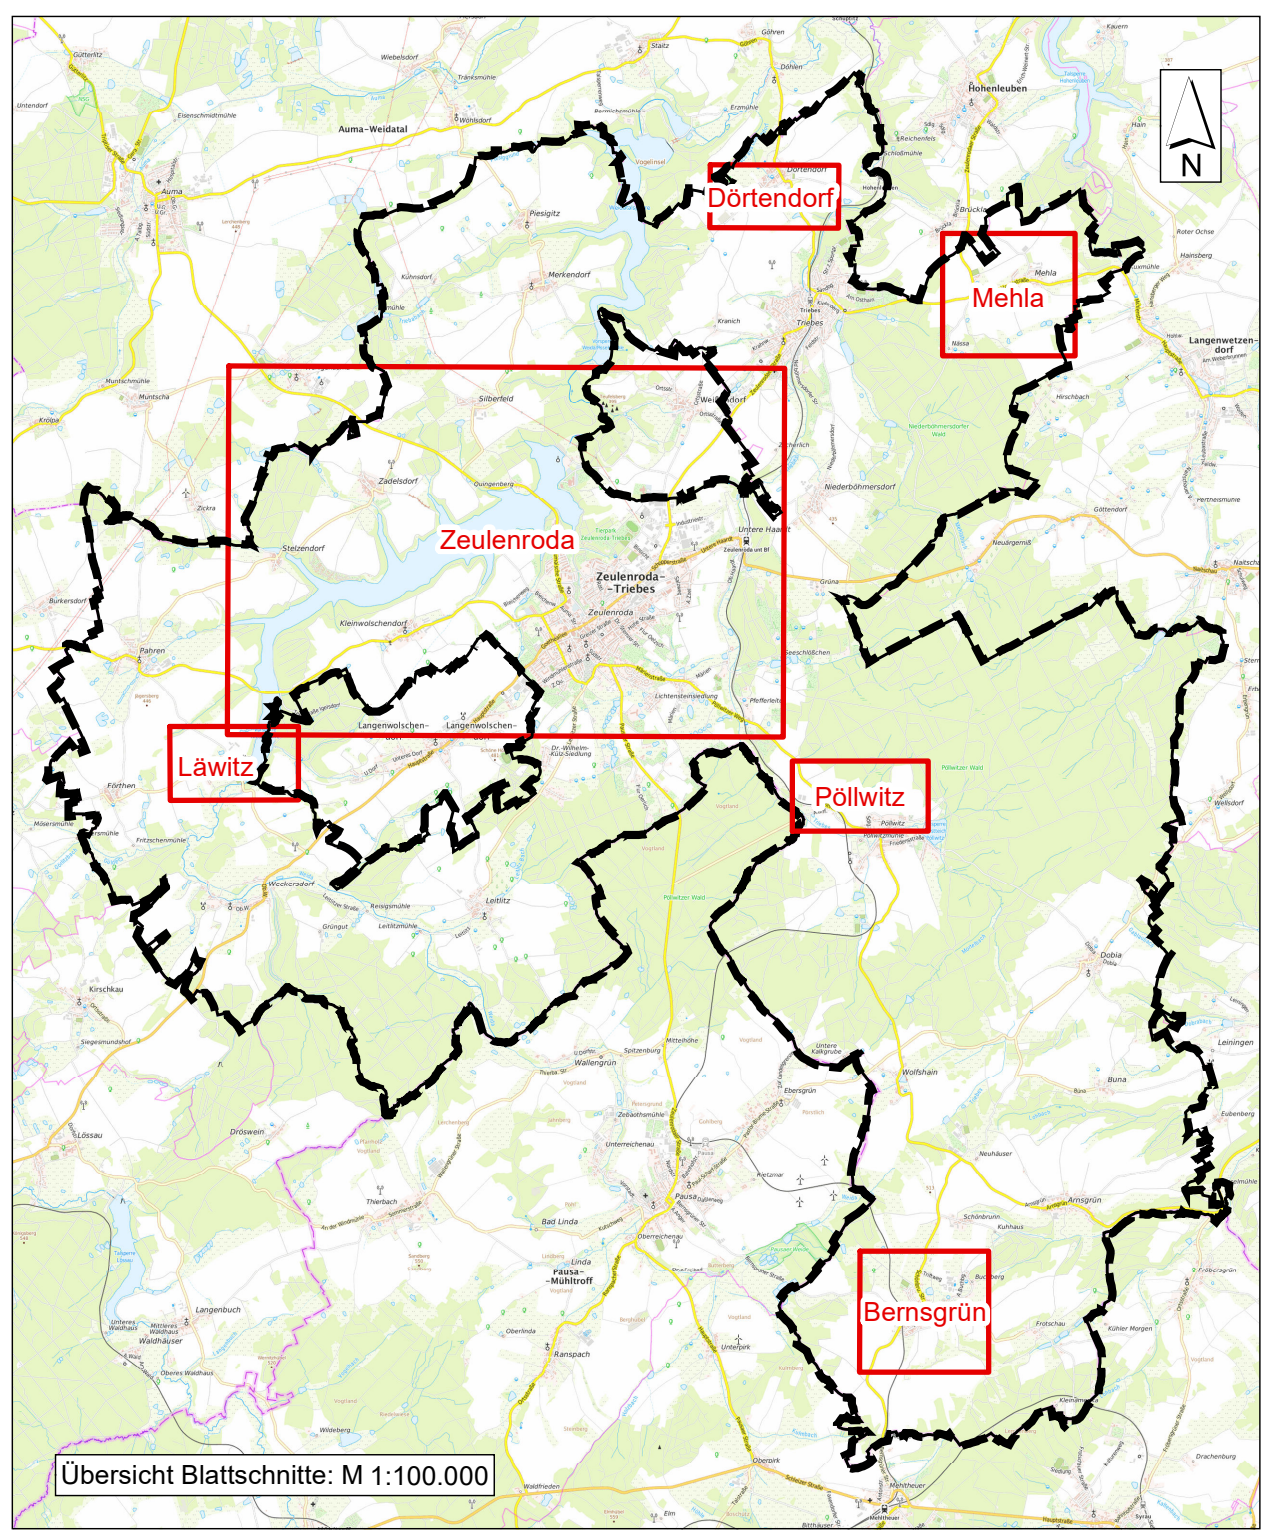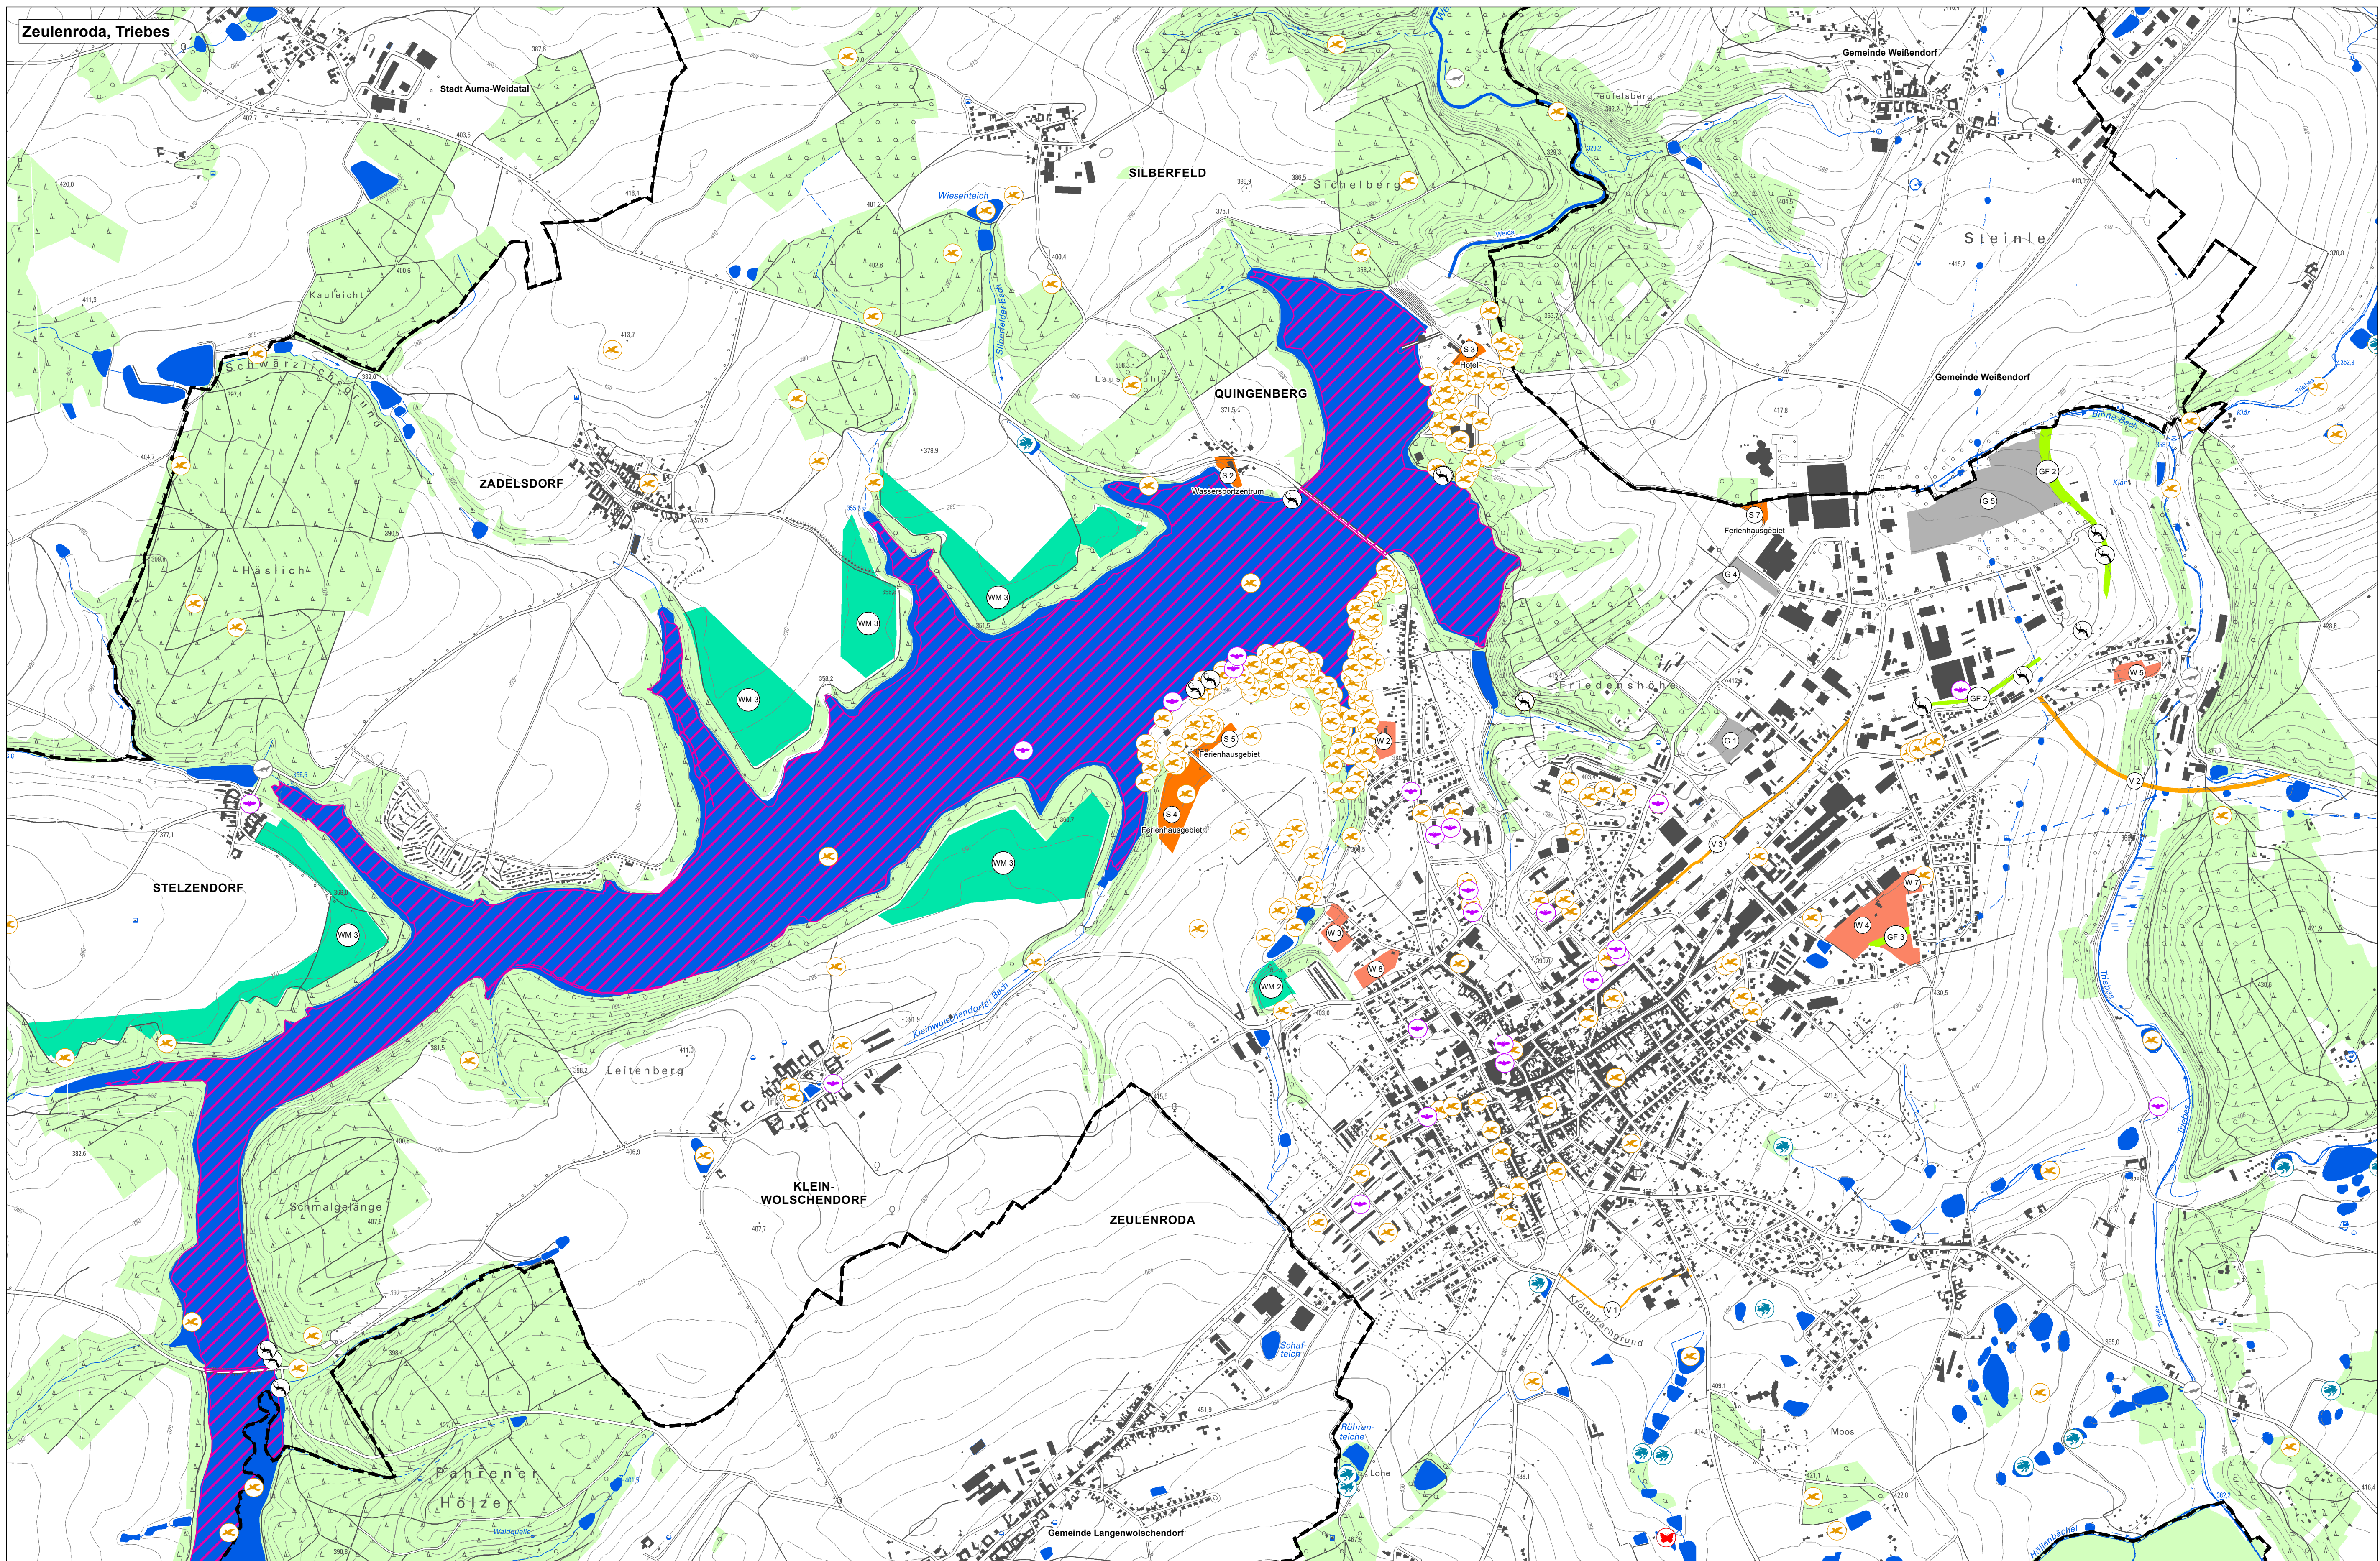

Flächennutzungsplan

der Stadt Zeulenroda-Triebes

Anlage 4:
Spezielle artenschutzrechtlichen Prüfung (saP)
4.2 Karte zur saP
- 3. Entwurf -

M 1 : 10.000

Gesellschaft für Ökologie und Landschaftsplanung mbH
Stand: 06. Dezember 2021