


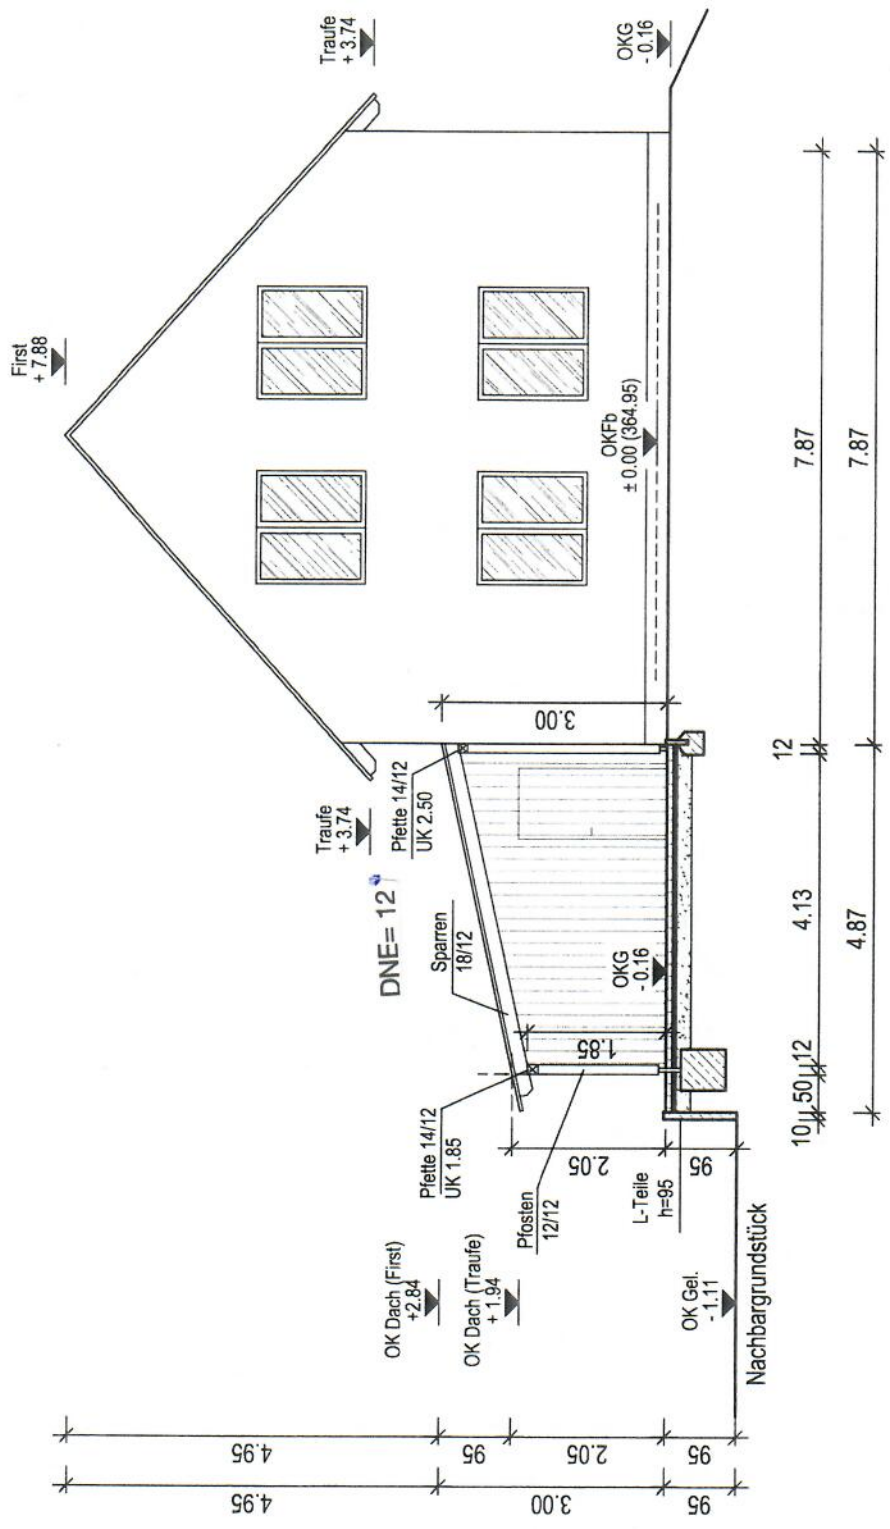

Ansicht von Nord-Westen

Auftraggeber:		Datum:	
Fam. Rother / Poppe		04.07.2022	
Kühbergsflur 104		Bearbeitet:	
07950 Zeulenroda-Triebes		Blattgröße:	
		A4	
Planinhalt:		Maßstab:	Plan-Nr.
Ansicht von Nord-Westen		1 : 100	4