



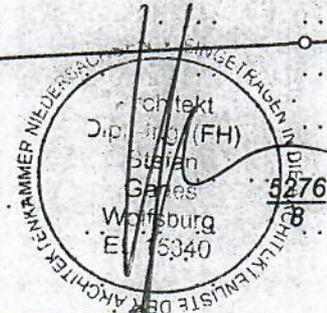


Flurstück: 5272/2
Flur: 43
Gemarkung: Zeulenroda

Gemeinde: Zeulenroda-Triebes
Kreis: Greiz

5612960

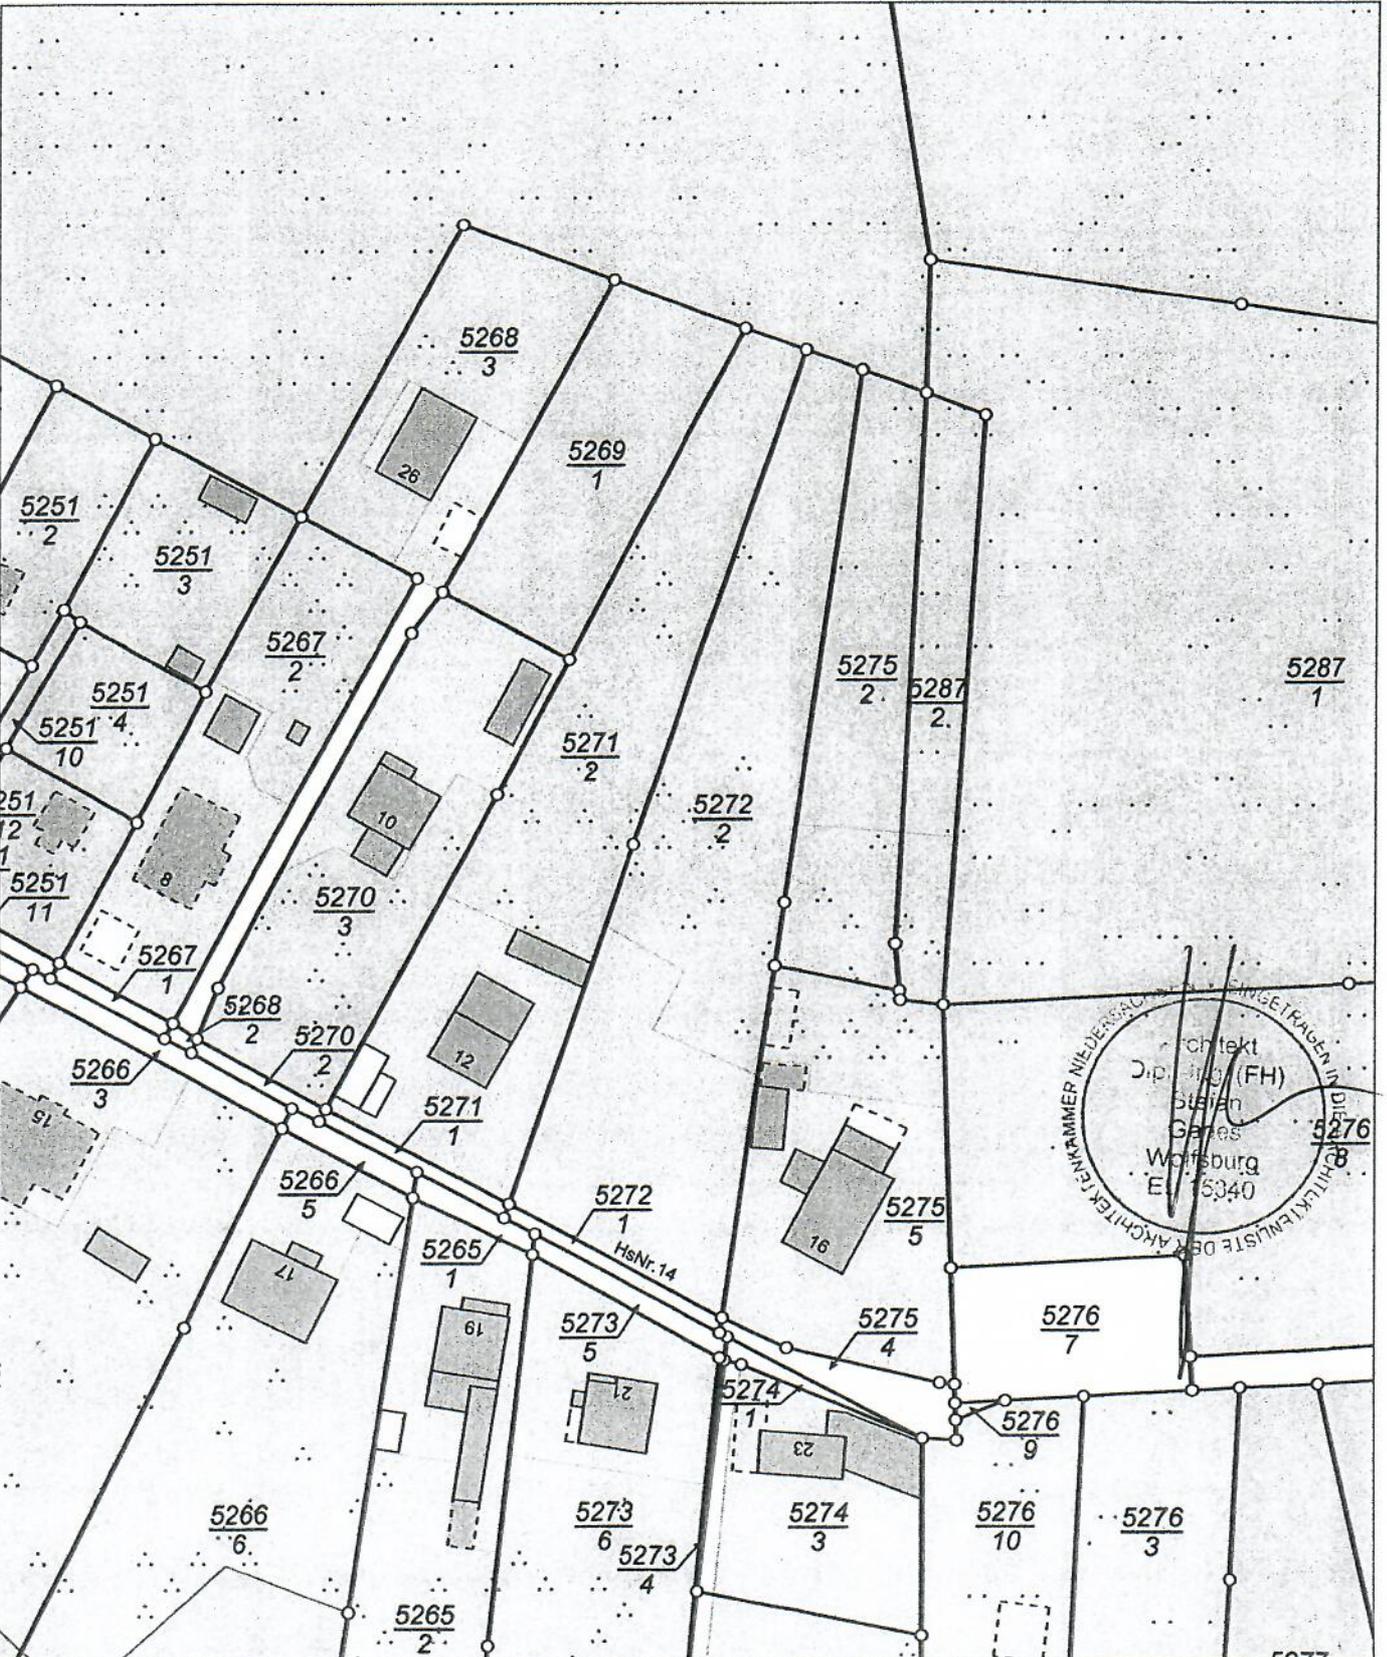

5612740

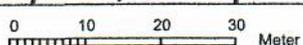

Maßstab 1:1000

Vervielfältigung ist nur erlaubt, soweit die Vervielfältigungsstücke demselben Nutzungszweck wie die Originalausgabe dienen (§ 20 Thüringer Vermessungs- und Geoinformationsgesetz vom 16. Dezember 2008 (GVBl. S.574) in der jeweils geltenden Fassung). Die Ausgabe kann Fortführungen enthalten, die noch nicht in das Grundbuch übernommen worden sind. Im Kartenauszug dargestellte Gebäude mit gestrichelter Begrenzungslinie wurden ohne Grenzbezug aus Luftbildern erfasst.

ÖbVI Torsten Hentschel
Vermessungsstelle
Rodaer Straße 24
07629 Hermsdorf
Tel.: 036601/85104, Fax: 85105
E-Mail: info@oebvi-hentschel.de