


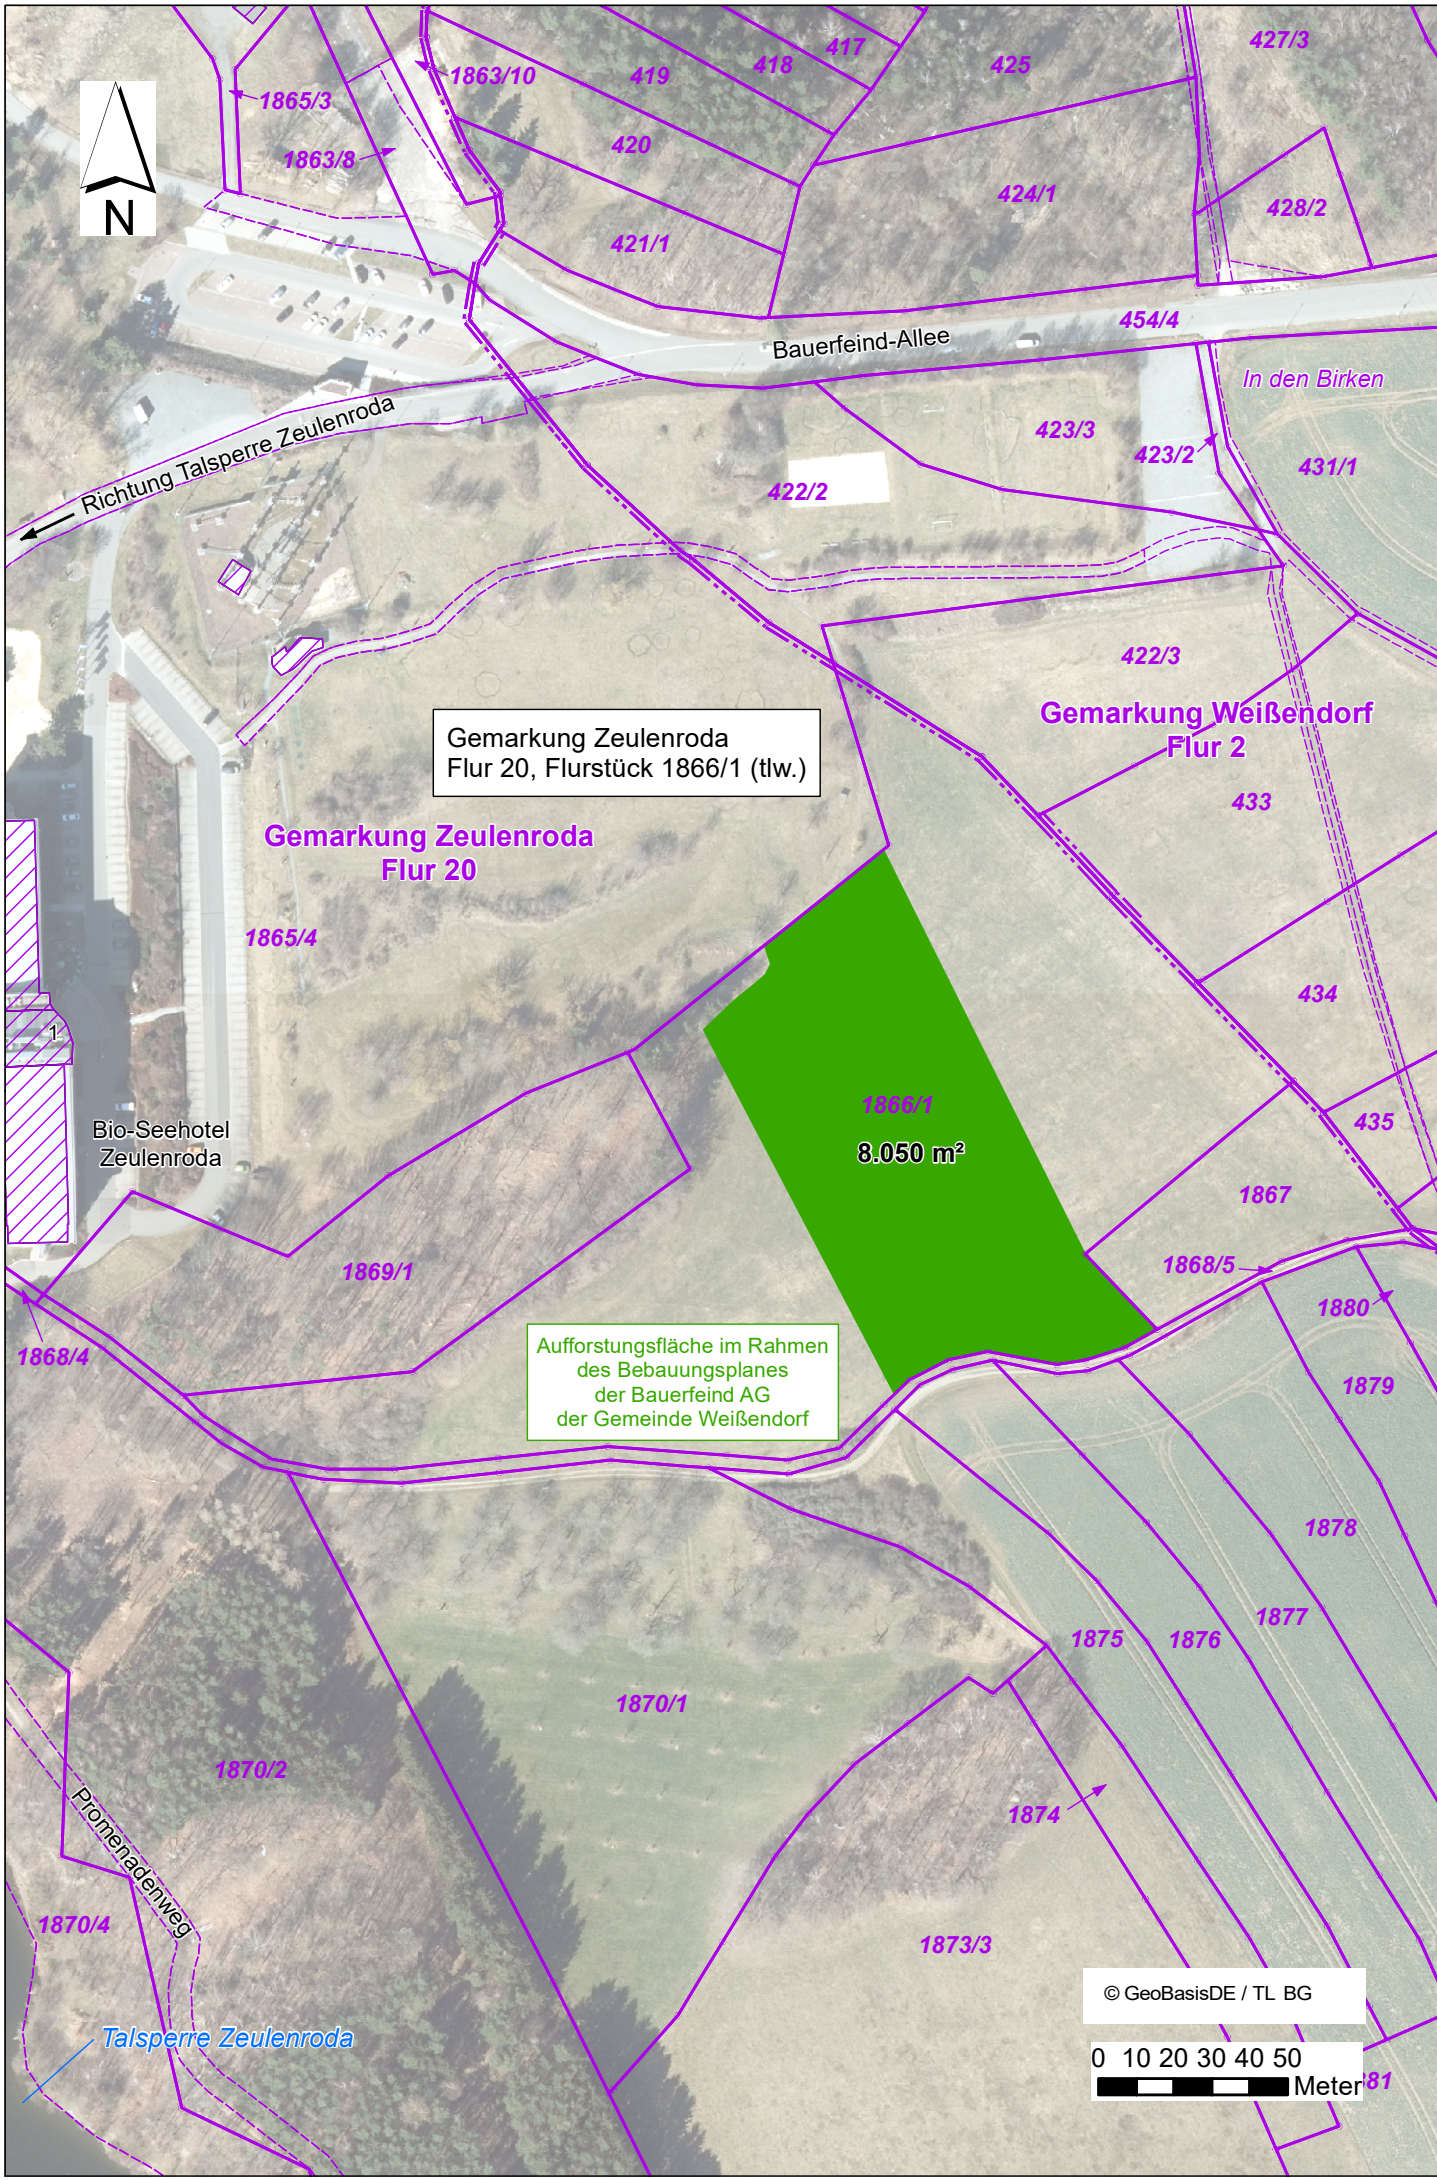

LEGENDE

Maßnahme

Fläche der externen Kompensationsmaßnahme in der Gemarkung Zeulenroda:
Anlage eines Laubmischwaldes auf einer Gesamtfläche von 8.050 m²

Sonstiges

- Gemarkungs- und Flurgrenze
- Flurstücksgrenze mit Flurstücksnummer
- Nutzungsartengrenze

Verfahrensvermerk:

Es wird bestätigt, dass der Inhalt dieser Satzung mit seinen Festsetzungen durch Zeichnung, Farbe, Schrift und Text mit dem hierzu ergangenen Satzungsbeschluss des Gemeinderates der Gemeinde Weißendorf vom übereinstimmt. Satzung ausgefertigt:

Zeulenroda-Triebes,


Bürgermeister

Erklärung:

Es wird bescheinigt, dass die Flurstücke mit den Grenzen und Bezeichnungen im Bereich der farbigen Flächen mit dem Liegenschaftskataster nach dem Stand vom übereinstimmen. Der Gebäudenachweis kann vom örtlichen Bestand abweichen.

Zeulenroda-Triebes,

TLBG
(Katasterbereich Zeulenroda)

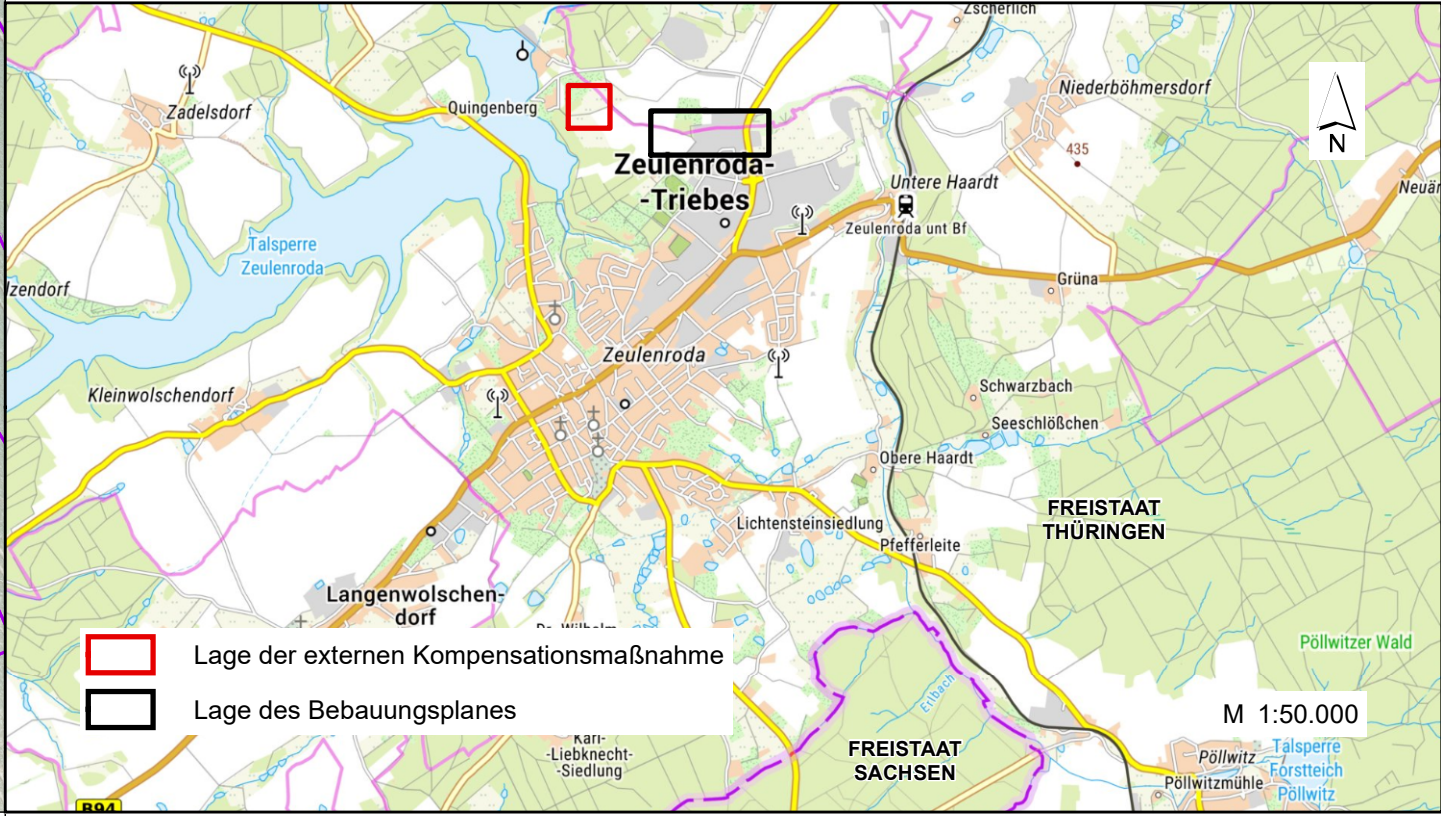

- Lage der externen Kompensationsmaßnahme
- Lage des Bebauungsplanes

Stadt Zeulenroda-Triebes
Bebauungsplan
- Entwurf -

Bebauungsplan "Bauerfeind AG"
(bisher: Vorhabenbezogener Bebauungsplan
"Bauerfeind AG")
3. Änderung
Anlage: Lageplan der
externen Kompensationsmaßnahme

M 1 : 2.000

09. Januar 2023



Gesellschaft für Ökologie und Landschaftsplanung mbH
07570 Weida, Schlossberg 7
Tel.: 036603/714790, Fax: 036603/714794
info@goel.de / www.goel.de

