


Stadt Zeulenroda-Triebes (Stadtteil Triebes)
Bebauungsplan "In der Kühbergsflur", 6. Änderung
- Anlage zum Aufstellungsbeschluss (§ 2 BauGB) -

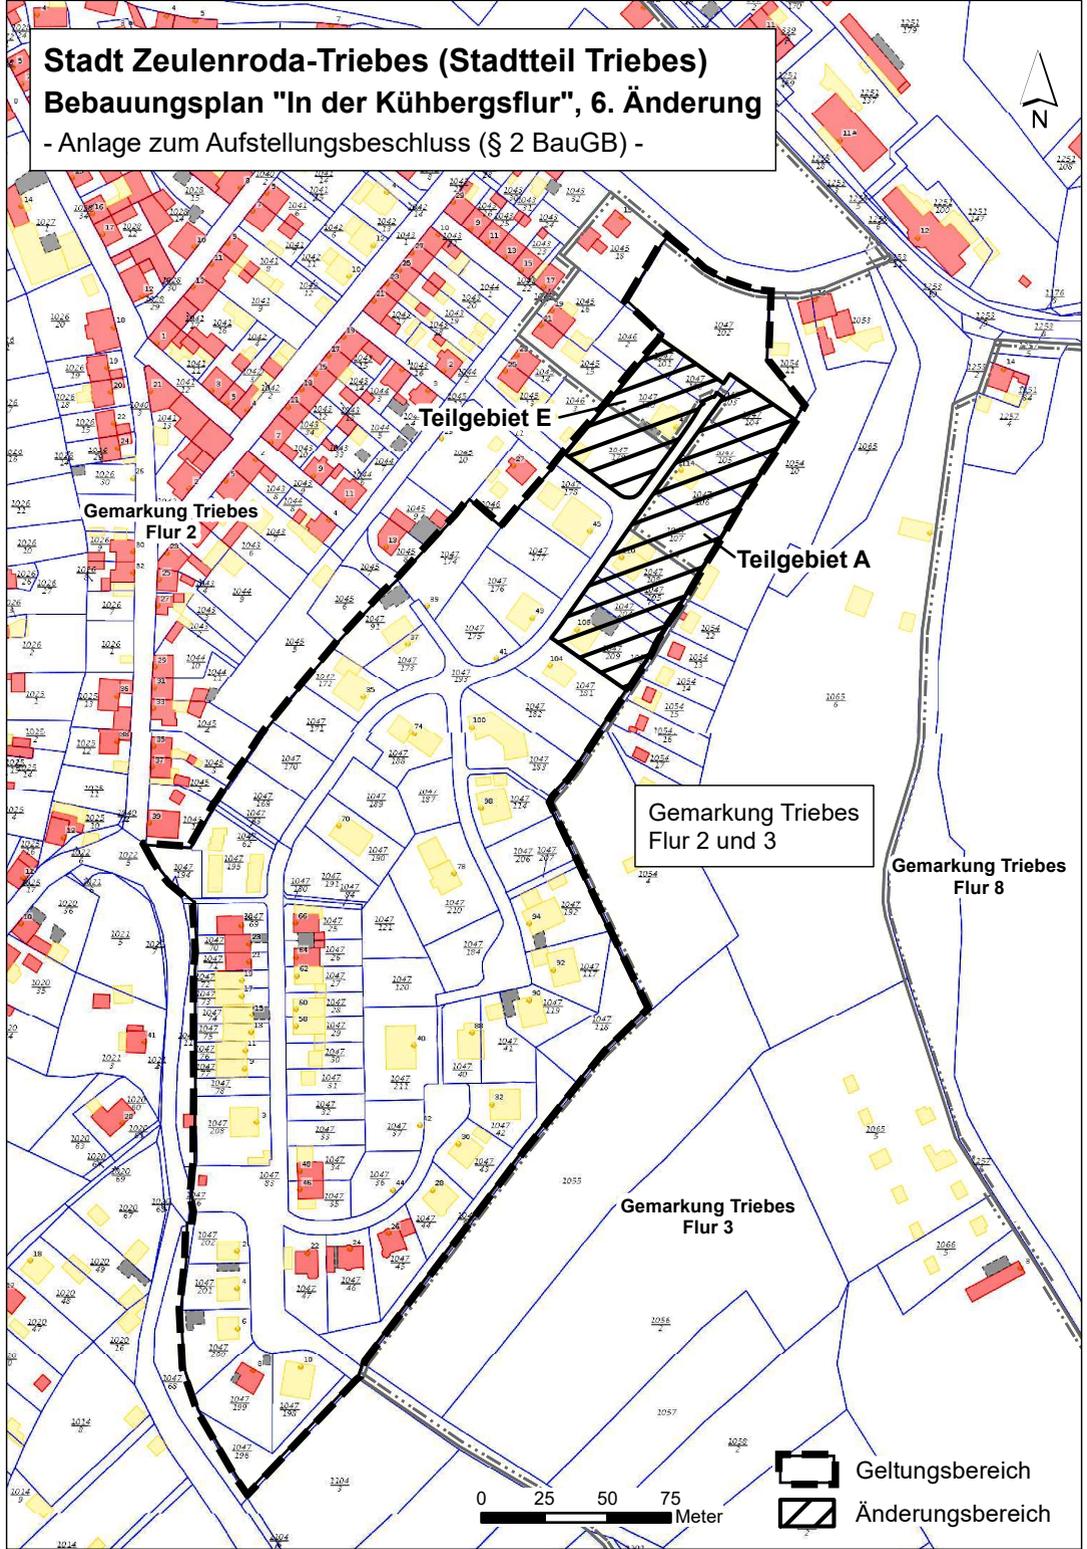

Teilgebiet E

Gemarkung Triebes
Flur 2

Teilgebiet A

Gemarkung Triebes
Flur 2 und 3

Gemarkung Triebes
Flur 8

Gemarkung Triebes
Flur 3

-  Geltungsbereich
-  Änderungsbereich

