
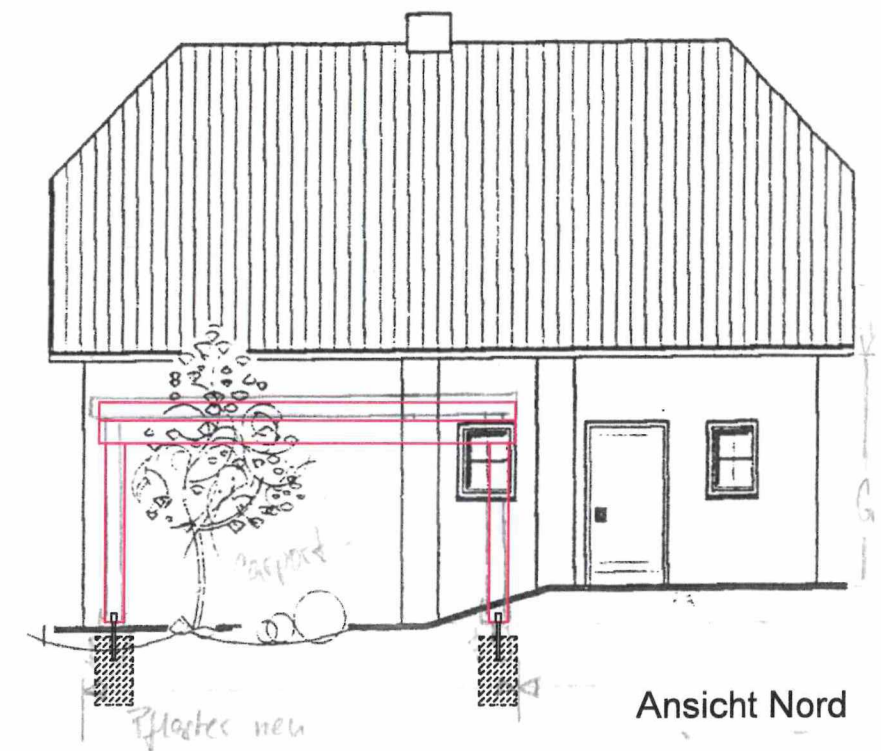
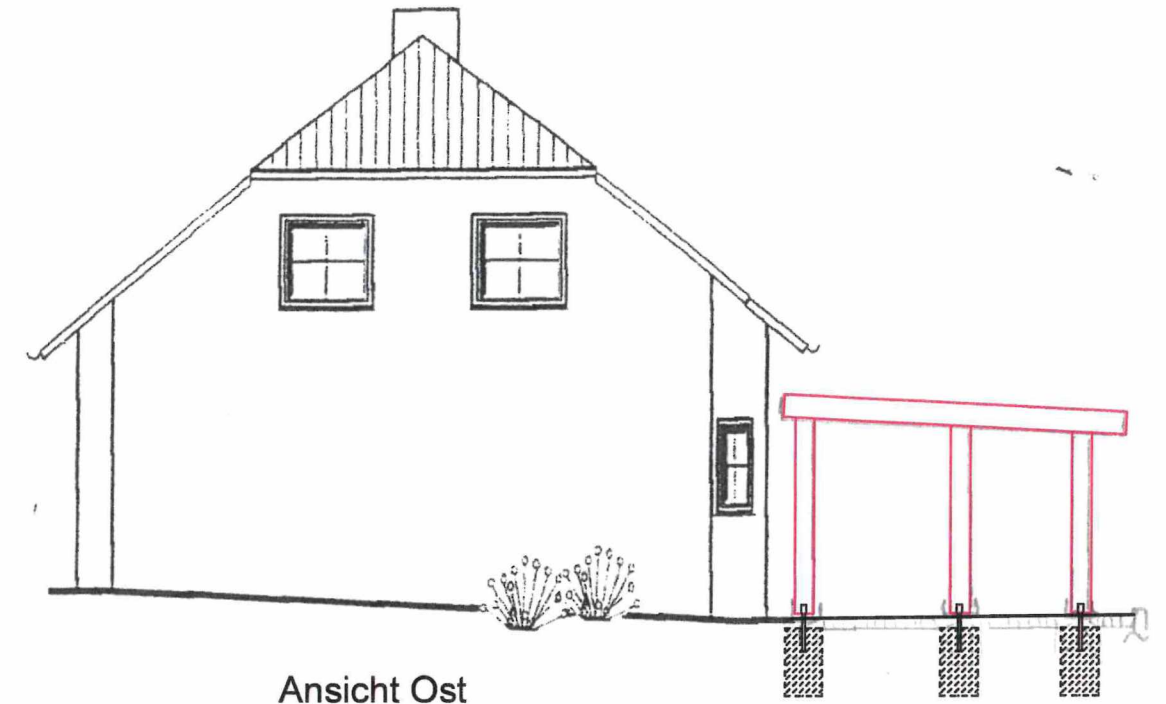


Kühbergsflur

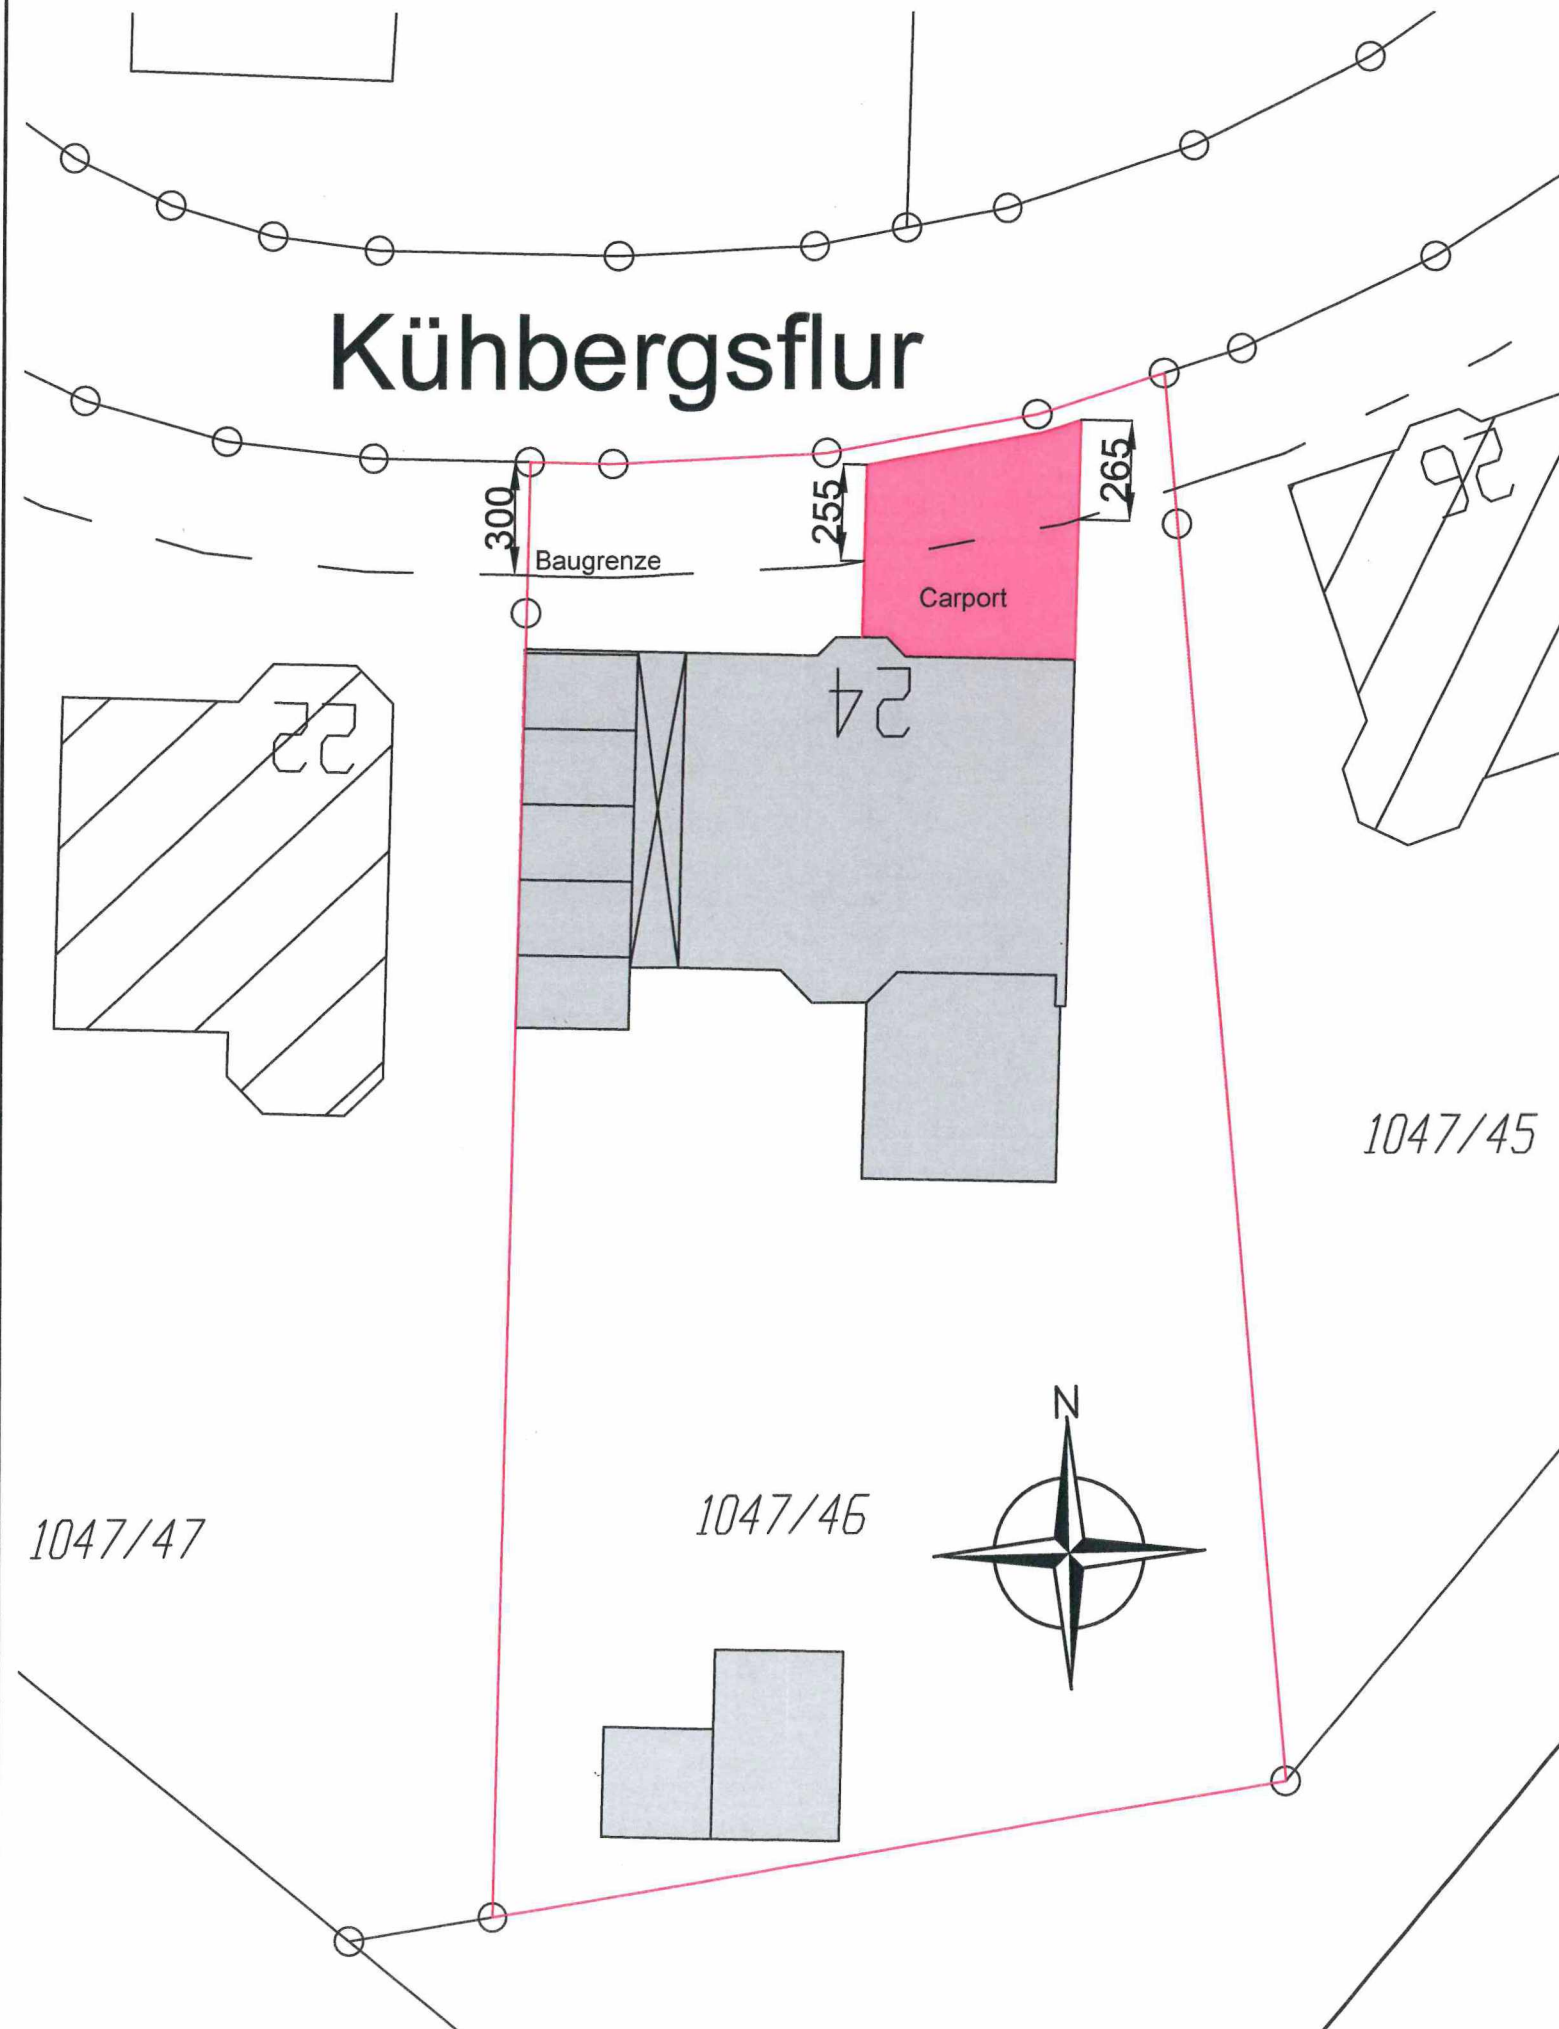

Inhalt	Lageplan / Ansichten	Entwurfsverfasser
Datum	27.07.2023	IfBW Olzsha / Kirchstraße 1 / 07937 Zeulenroda-Triebes / Tel. 036628 / 59250 / Fax 59241
Bearbeiter	Pätz	Bauherr
Maßstab	1.200 / 1:100	Projekt
		Triebes, Kühbergsflur 24 - Errichtung eines Carport

B
ifw

DIPL.-ING. FRANK OLZSCHA
INGENIEURBÜRO FÜR BAUWESEN
UND WASSERWIRTSCHAFT
Kirchstraße 1
07937 Zeulenroda-Triebes

Tel: 036628/59250
Fax: 036628/59241

Plan-Nr.
1