


\\CAD\Projekte\Zeulenroda-Innenstadt\Zeichnungen
Sanierungsgebiet_2021-03.dwg
A3 4000
28.07.2021

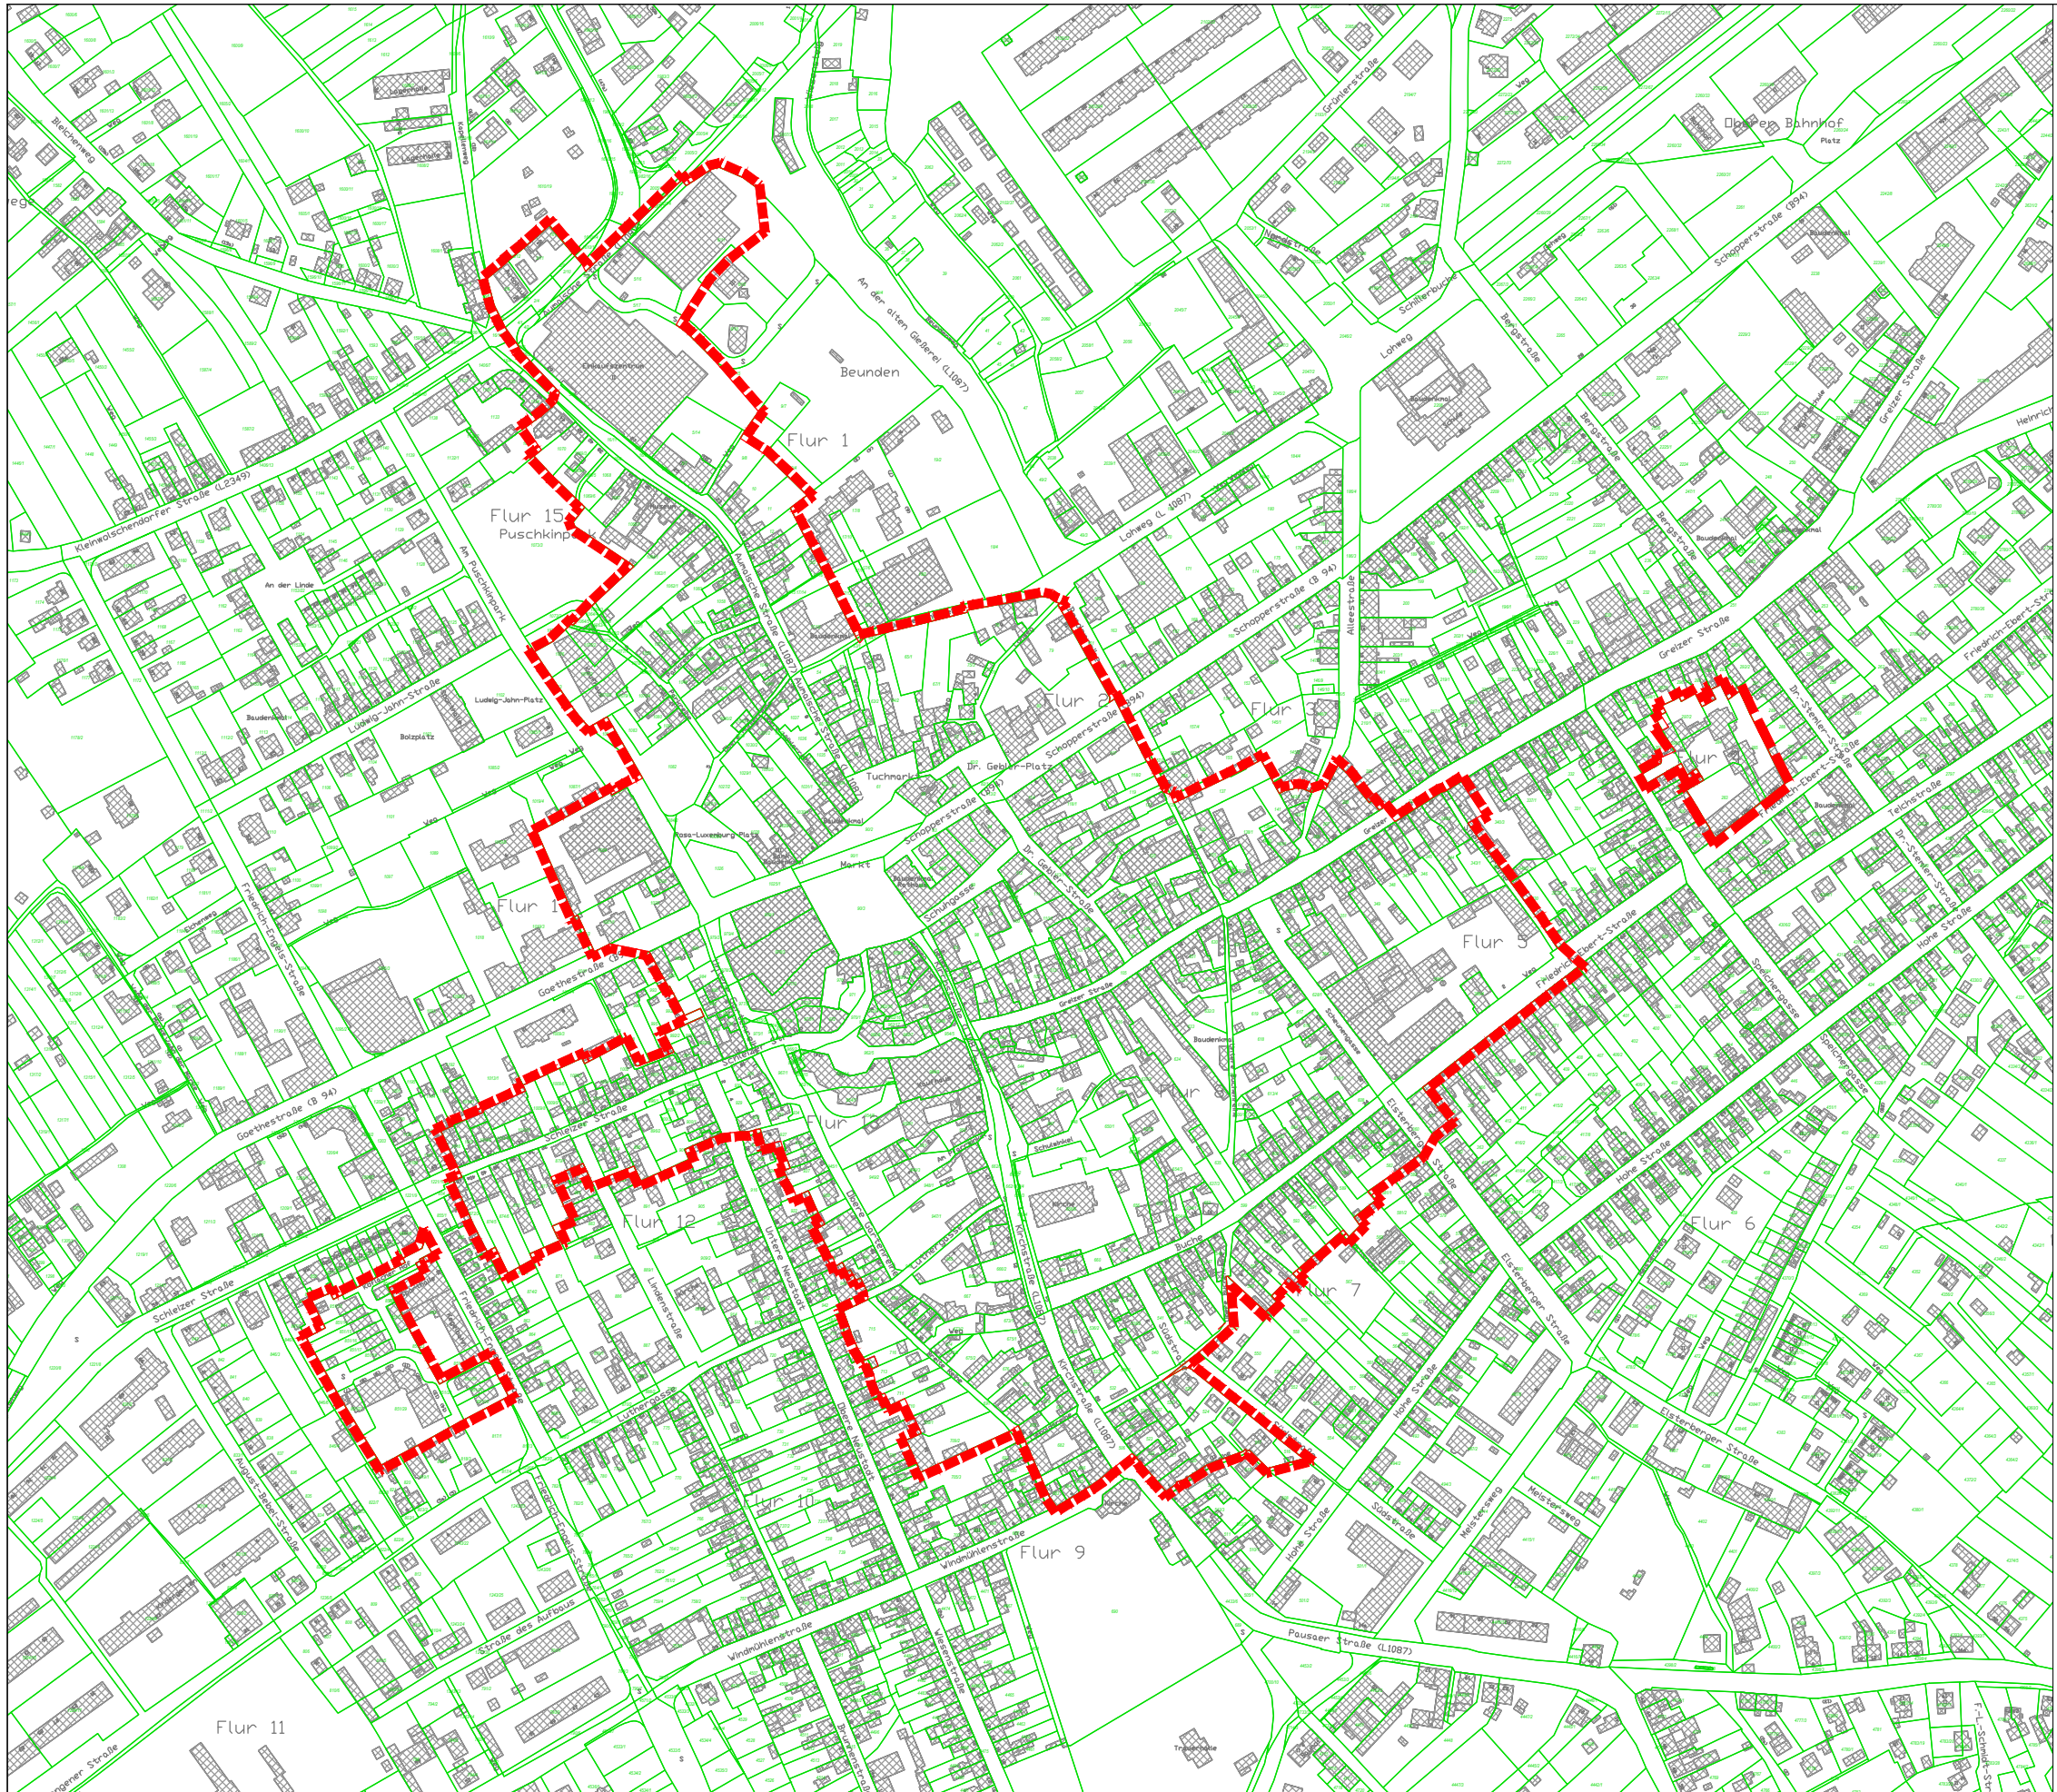

Die vorliegende Darstellung des Liegenschaftskatasters stellt keinen amtlichen Auszug im Sinne des Thüringer Vermessungsgesetzes dar, so dass eine rechtsverbindliche Auskunft daraus nicht abgeleitet werden kann. Die Lage der rechtmäßigen Grenze kann nur in einem förmlichen Grenzwiederstellungsverfahren festgestellt werden.

© Geodateninfrastruktur Thüringen
Datenquelle: <http://www.geoportal-th.de>

Datenlizenz Deutschland – Namensnennung – Version 2.0
www.govdata.de/dl-de/by-2-0

 Landesentwicklungsgesellschaft Thüringen mbH
Abteilung Stadt- und Regionalentwicklung
Mainzerhofstraße 12, 99084 Erfurt

Stadt Zeulenroda-Triebes Sanierungsgebiet Innenstadt Zeulenroda

Lageplan

Datum : 23.03.2021
Maßstab : 1:4.000

Format: A3

