
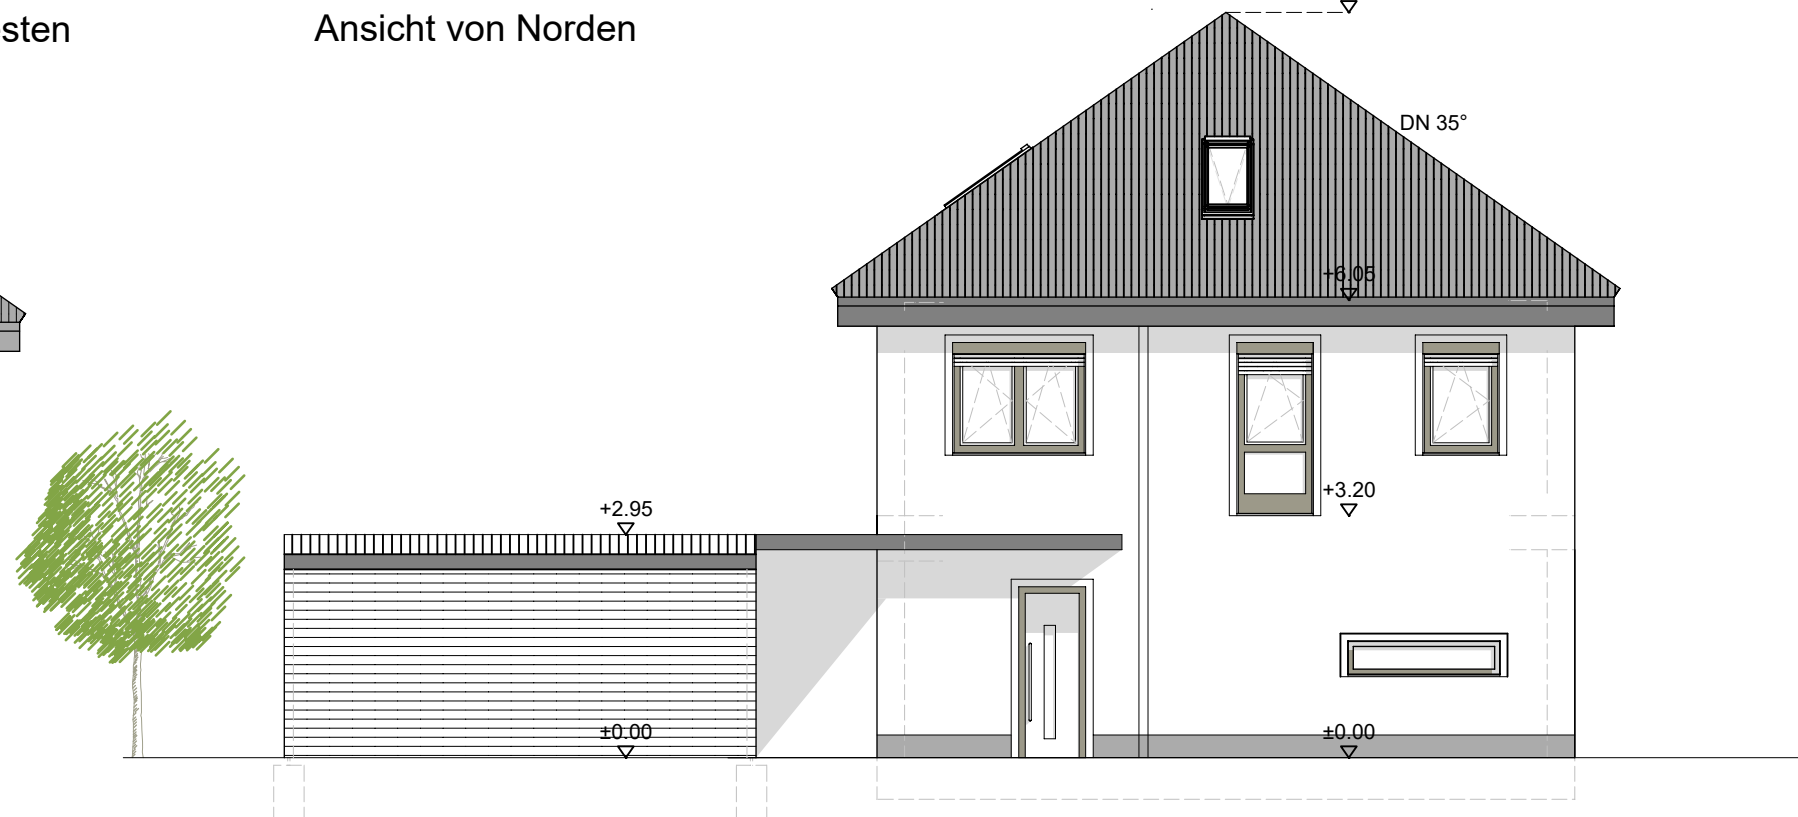
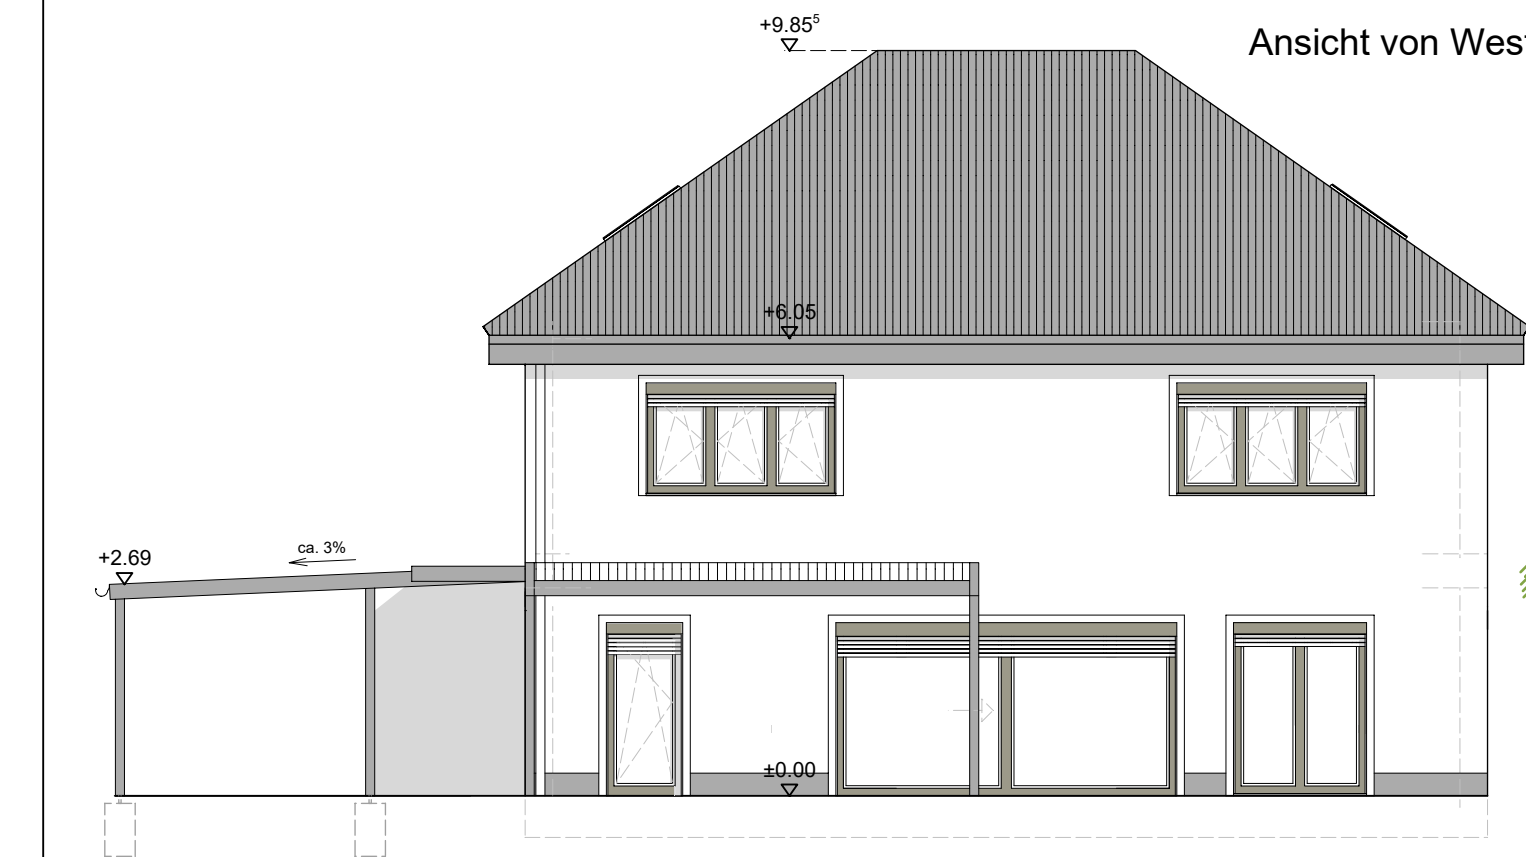
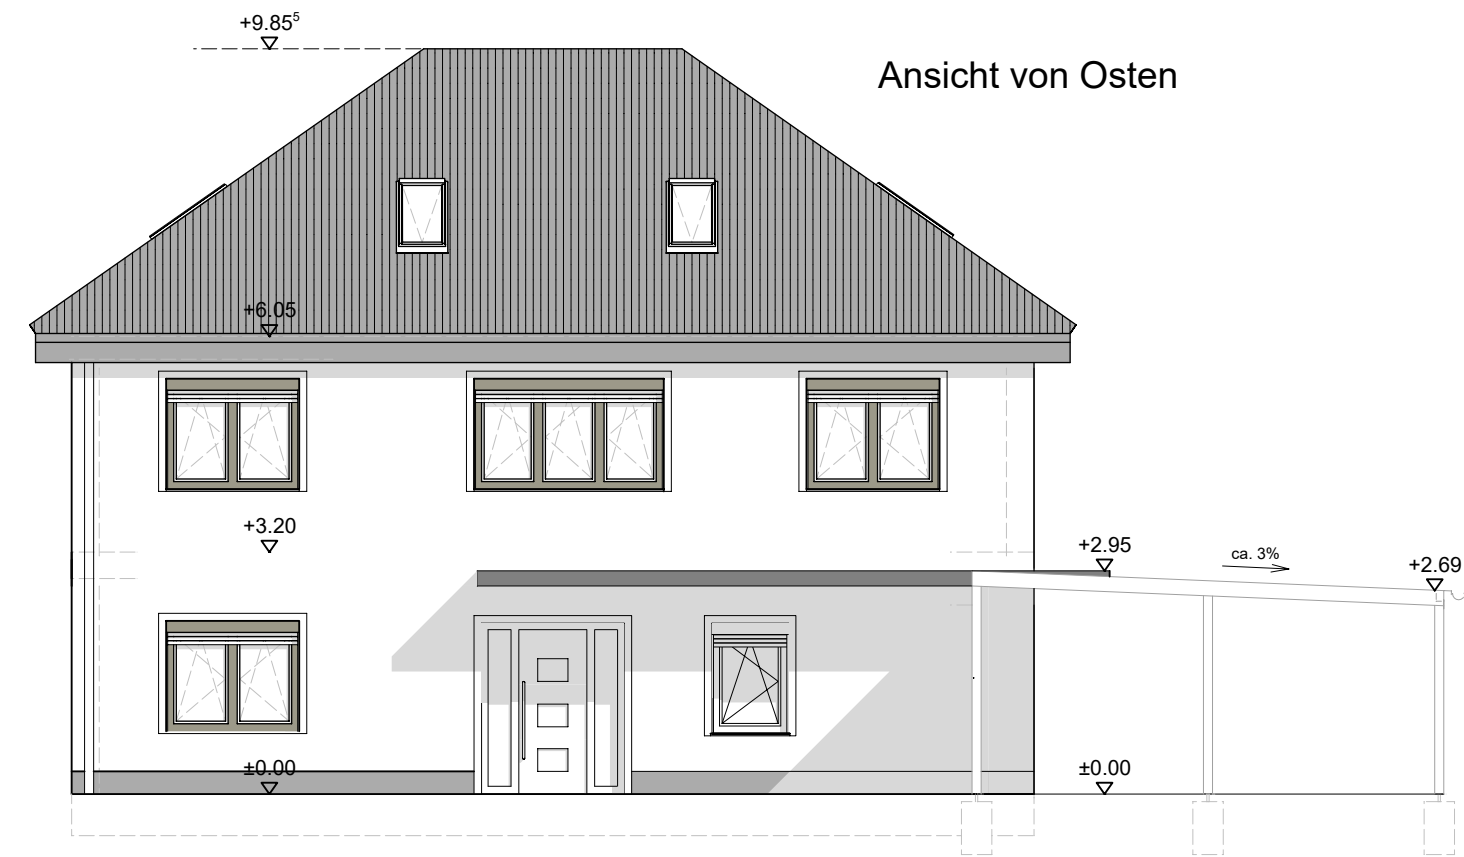


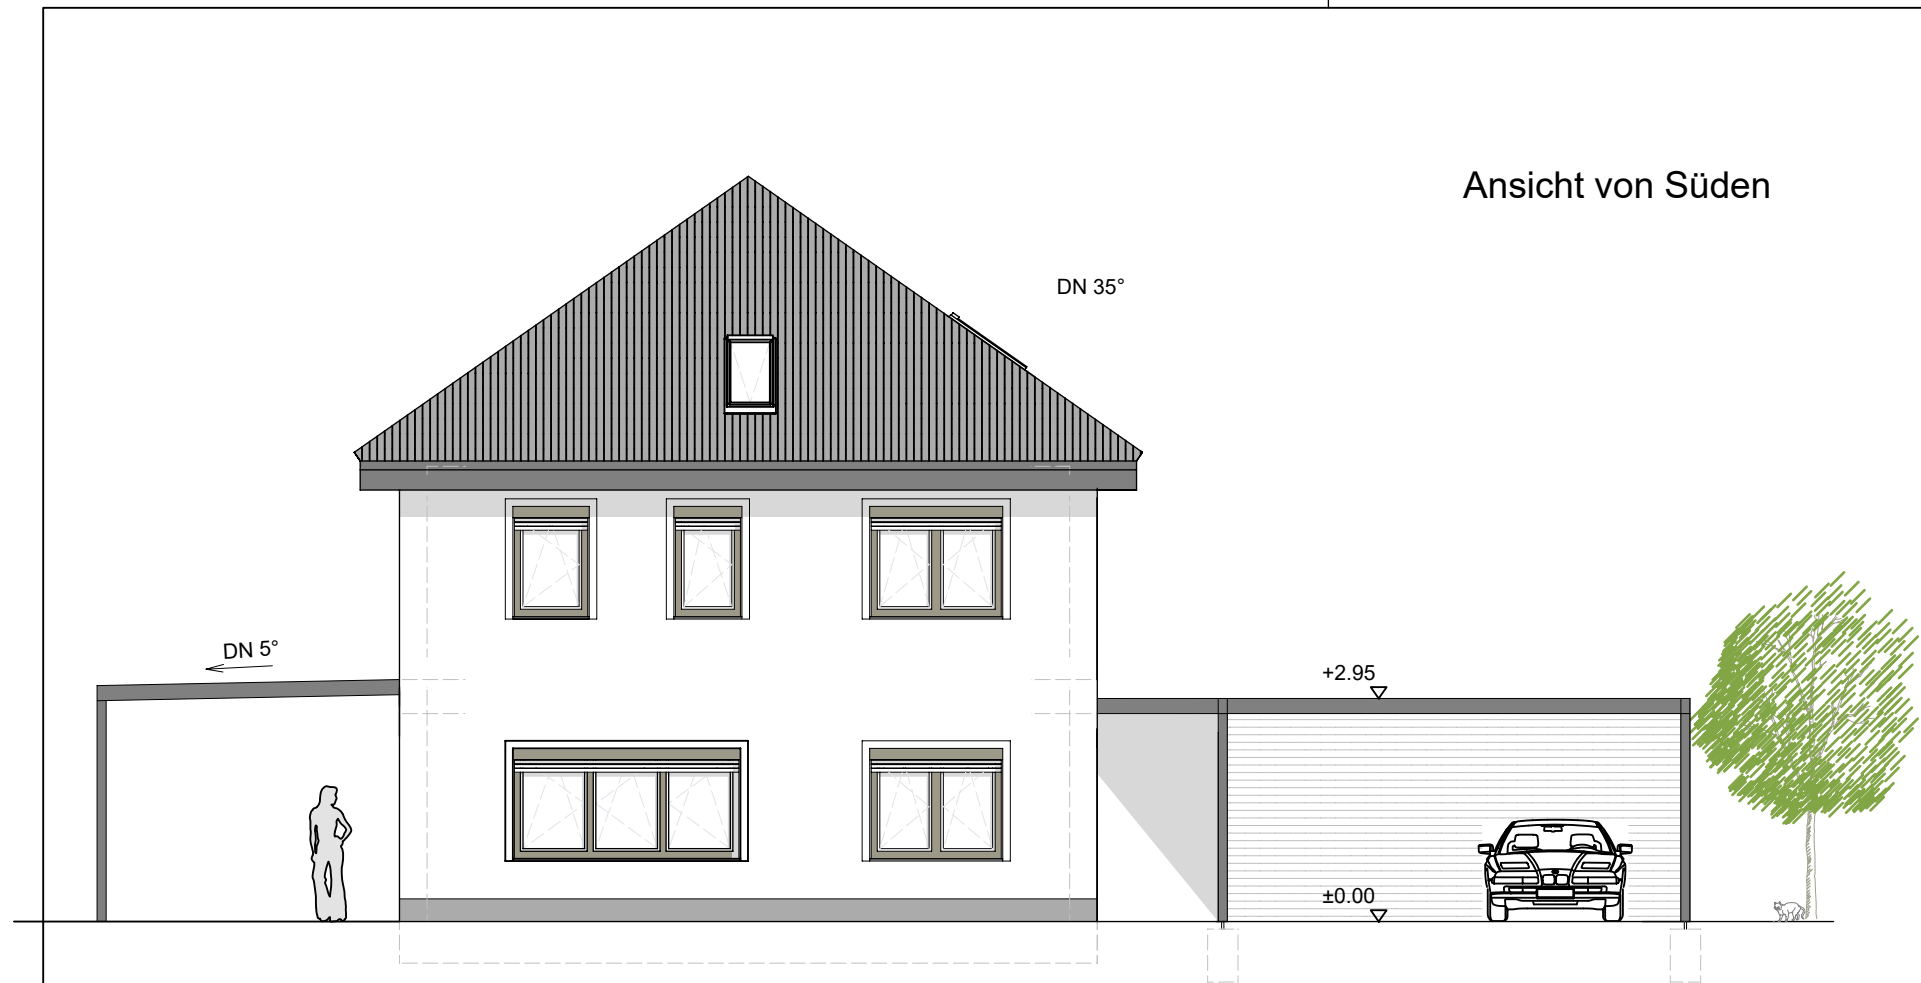

Plan: 106 M 1:100

Ansichten

BVH: 23KBF

Neubau Einfamilienhaus

BO: 07950 Zeulenroda-Triebes

Kühbergsflur

Datum: 25.10.2023 /gez. th/lt/pf

Dateibez.: G-06 Ansichten

LPH: 4 Genehmigungsplanung

Format: H 297 /B 550

Birgit u. Florian Görnert

Friedrich-Engels-Straße 45
07937 Zeulenroda-Triebes

0176 62221854 tel

Florian.Goernert@gmx.de fax

Bauherr

thoma architekten

freier architekt
hermann thoma

markt11
07937 zeulenroda-triebes

03 66 28 - 43 0 90 tel
03 66 28 - 43 0 95 fax
sek@thoma-architekten.de

Planung

H/B = 297 / 550 (0.16m²)

Allplan 2022