



LAGEPLAN ZUM BEFREIUNGSANTRAG

M 1:1000

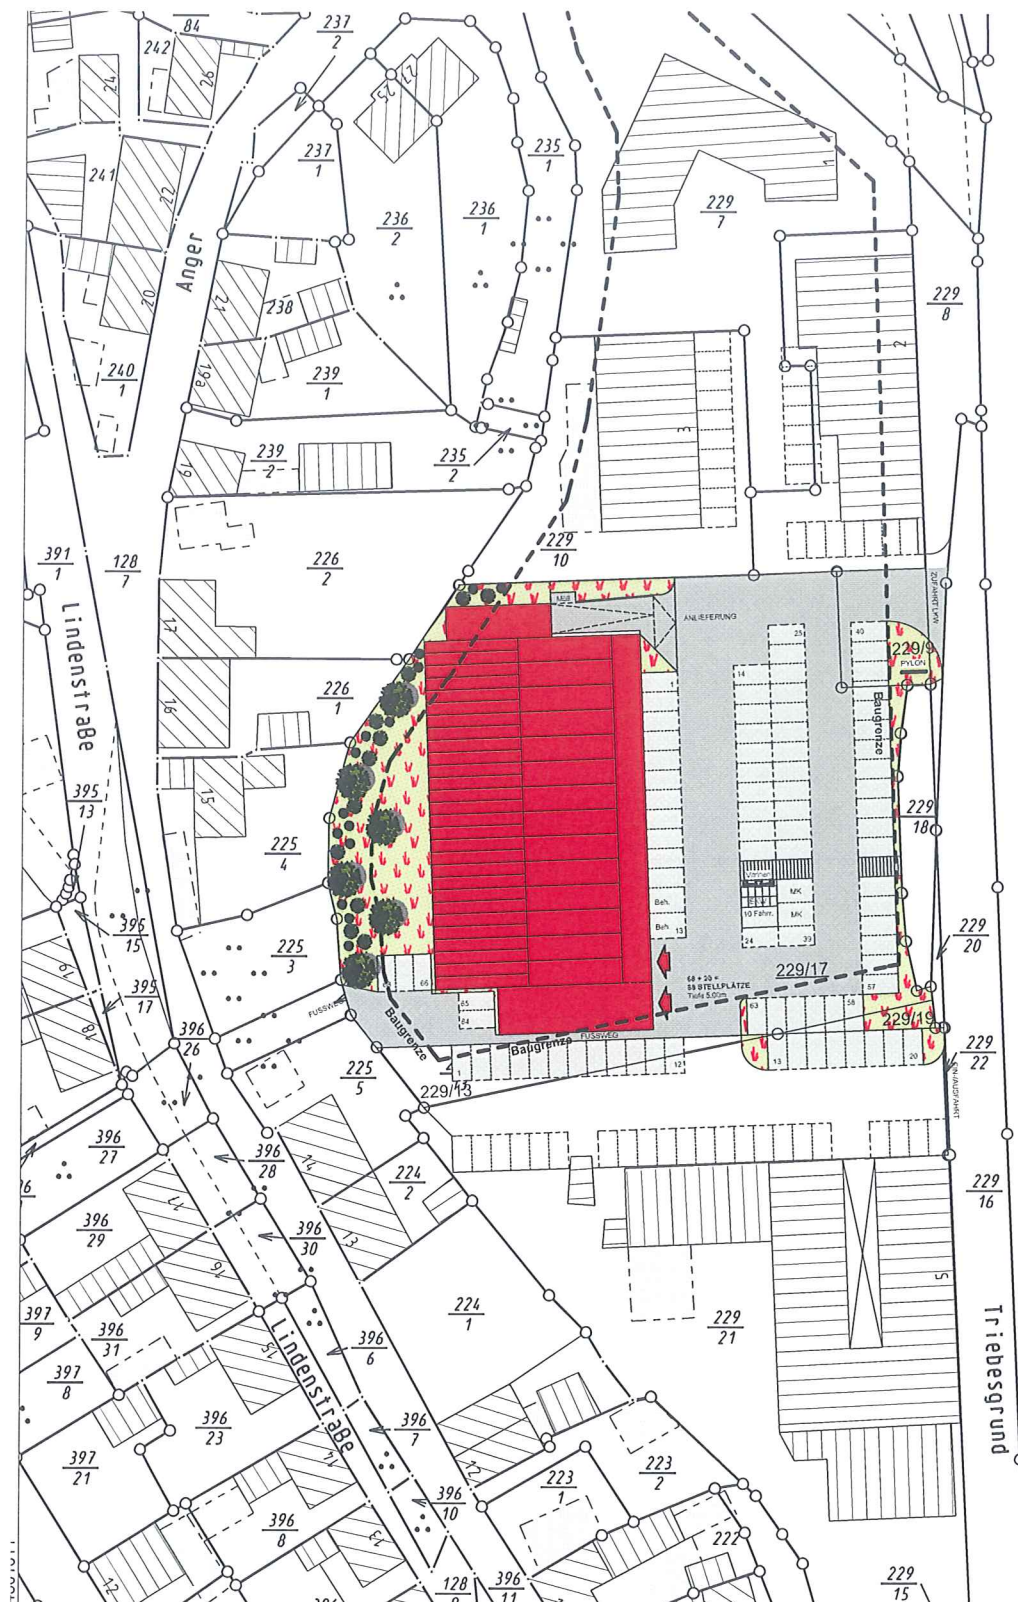

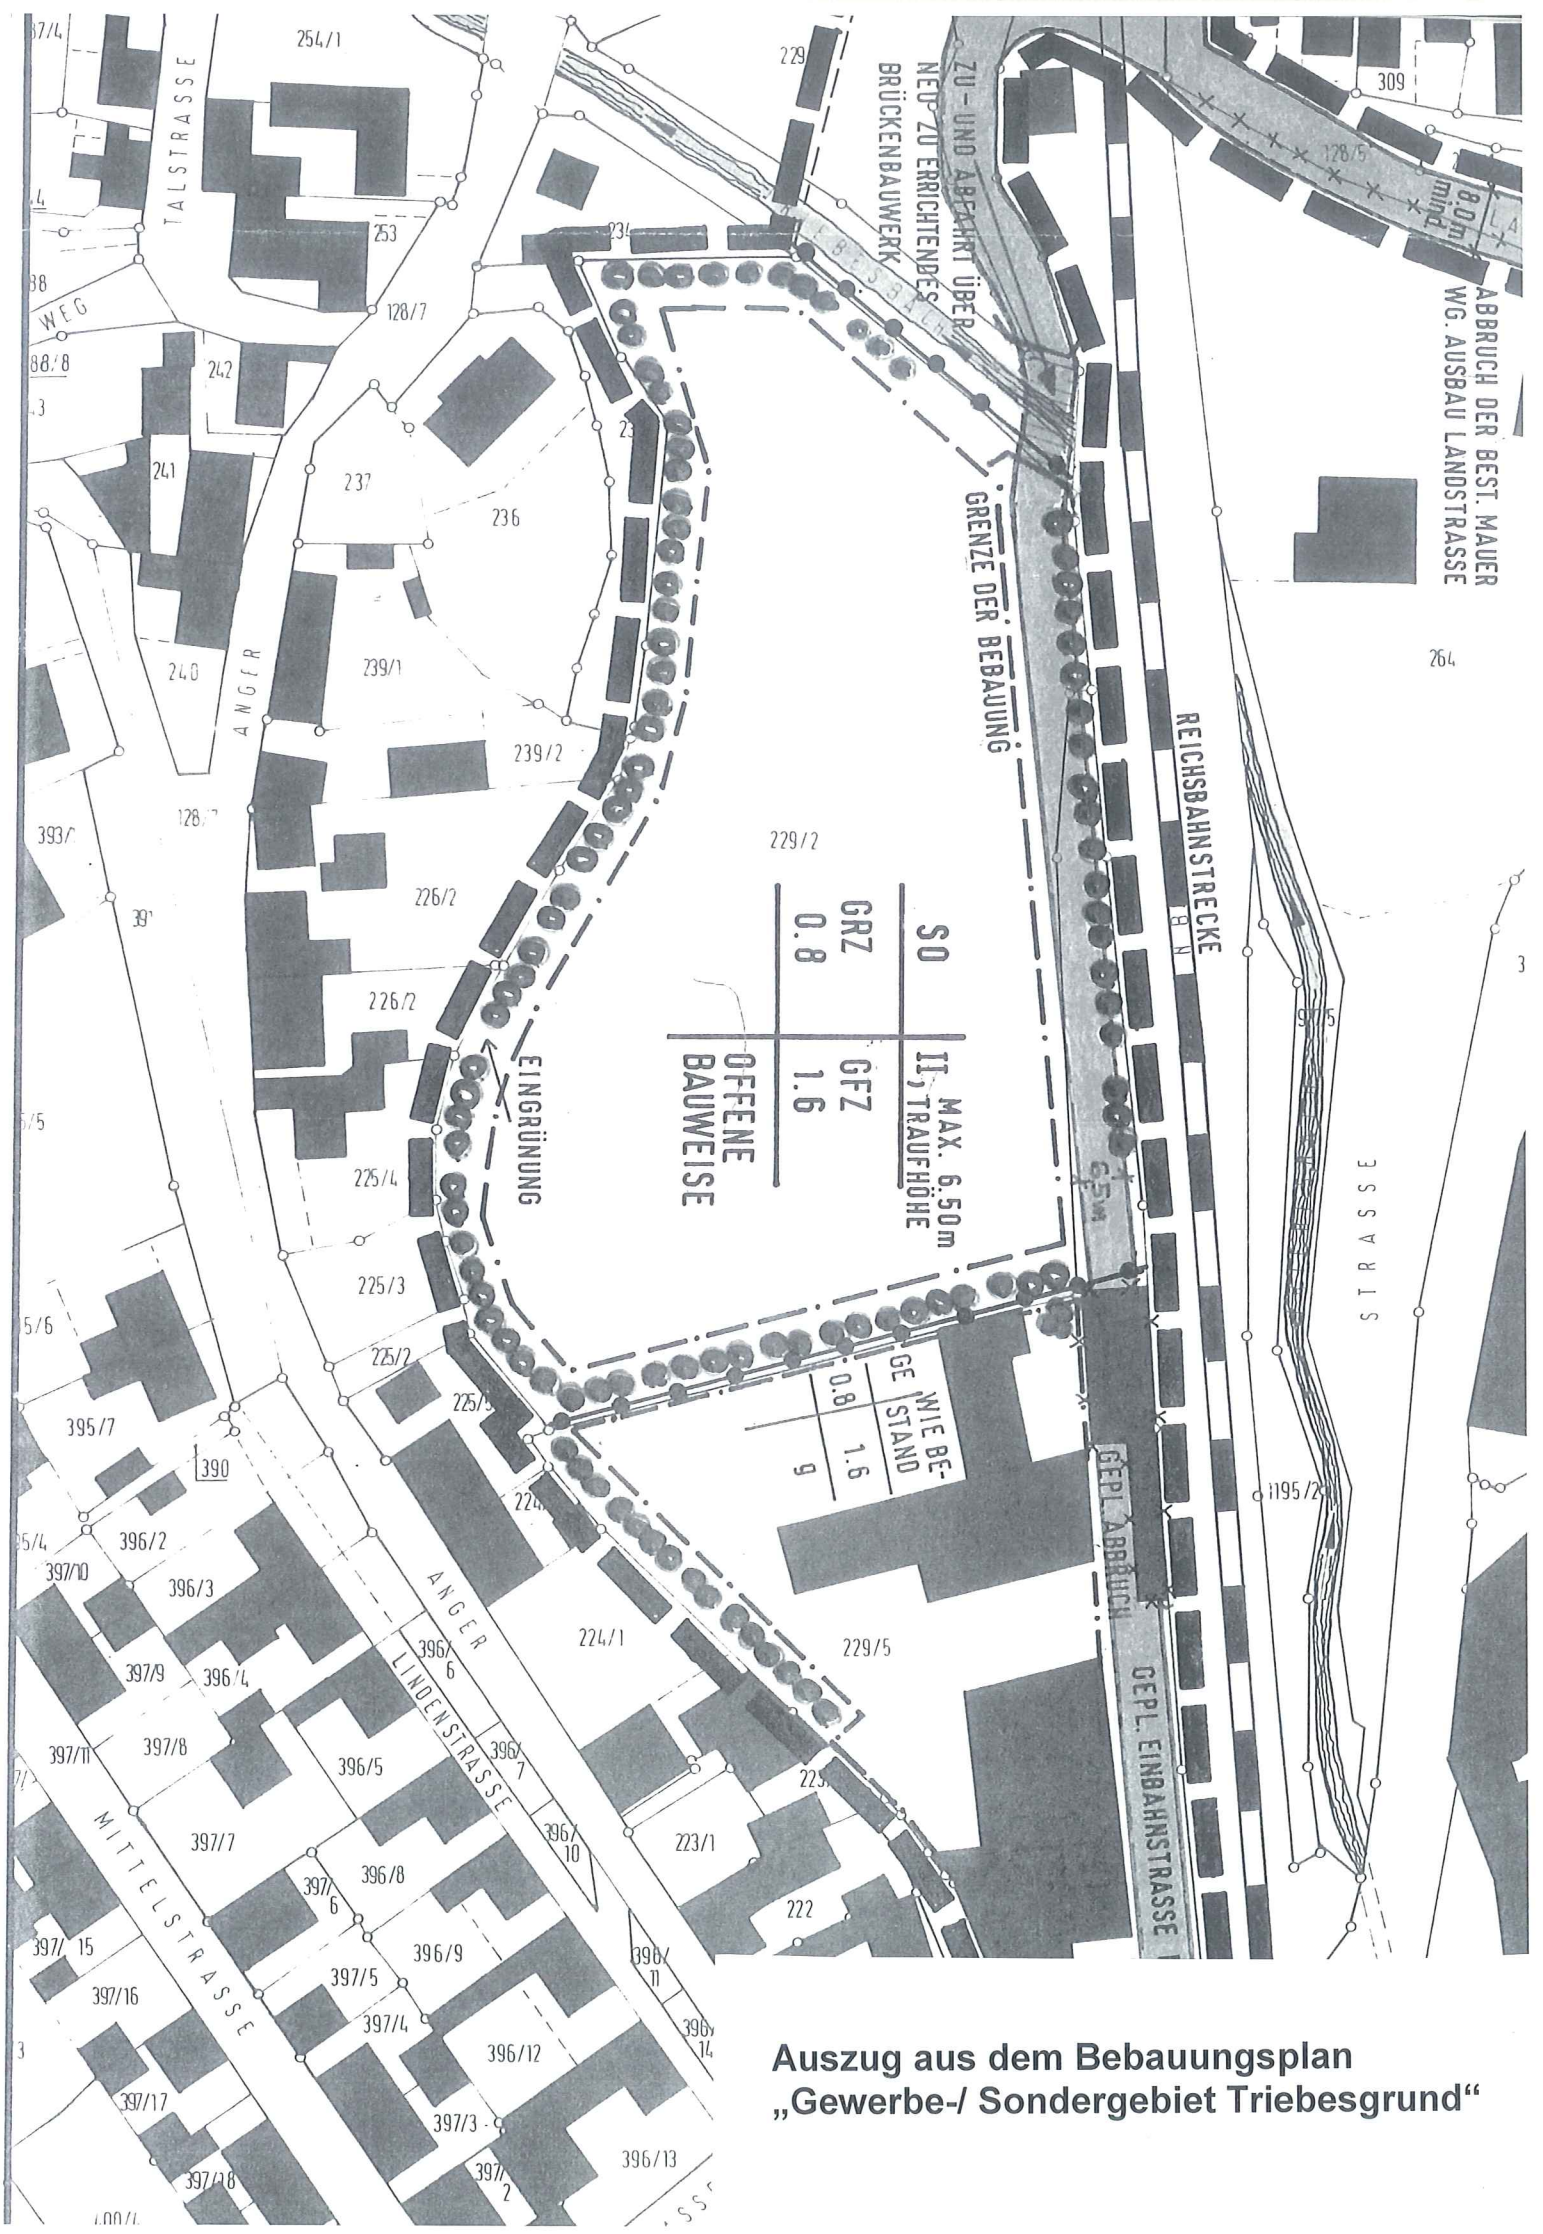

Auszug aus dem Bebauungsplan
„Gewerbe-/ Sondergebiet Triebesgrund“