Thüringer Landesamt für
Bodenmanagement und Geoinformation
Katasterbereich Zeulenroda-Triebes

Heinrich-Heine-Straße 41
07937 Zeulenroda-Triebes

Auszug aus dem Liegenschaftskataster

Liegenschaftskarte 1:1000

Erstellt am 04.12.2020

Flurstück:	4928/2	Gemeinde:	Zeulenroda-Triebes
Flur:	40	Kreis:	Greiz
Gemarkung:	Zeulenroda		

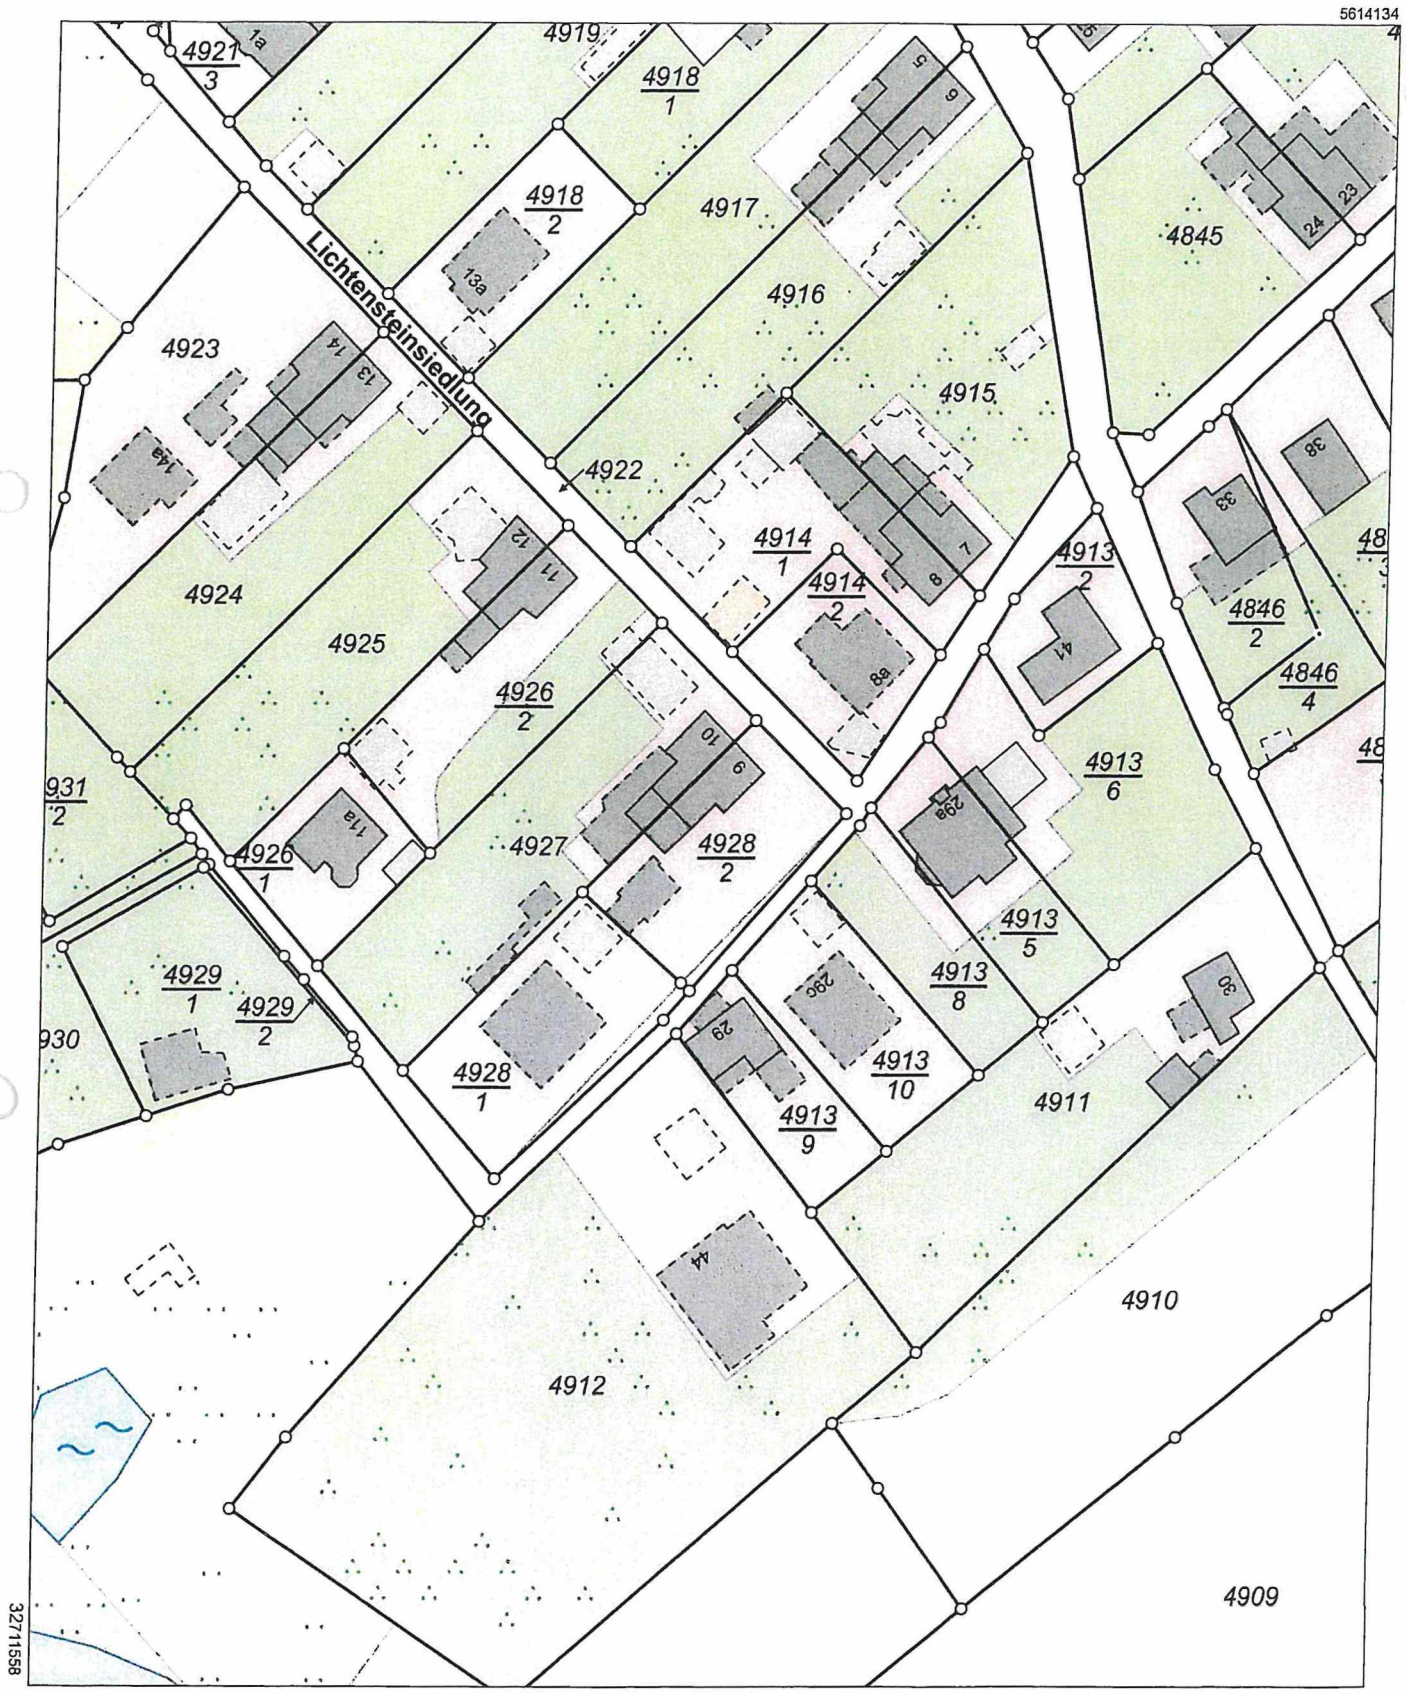

Vervielfältigung ist nur erlaubt, soweit die Vervielfältigungsstücke demselben Nutzungszweck wie die Originalausgabe dienen (§ 20 Thüringer Vermessungs- und Geoinformationsgesetz vom 16. Dezember 2008 (GVBl. S.574) in der jeweils geltenden Fassung). Die Ausgabe kann Fortführungen enthalten, die noch nicht in das Grundbuch übernommen worden sind. Im Kartenauszug dargestellte Gebäude mit gestrichelter Begrenzungslinie wurden ohne Grenzbezug aus Luftbildern erfasst.