


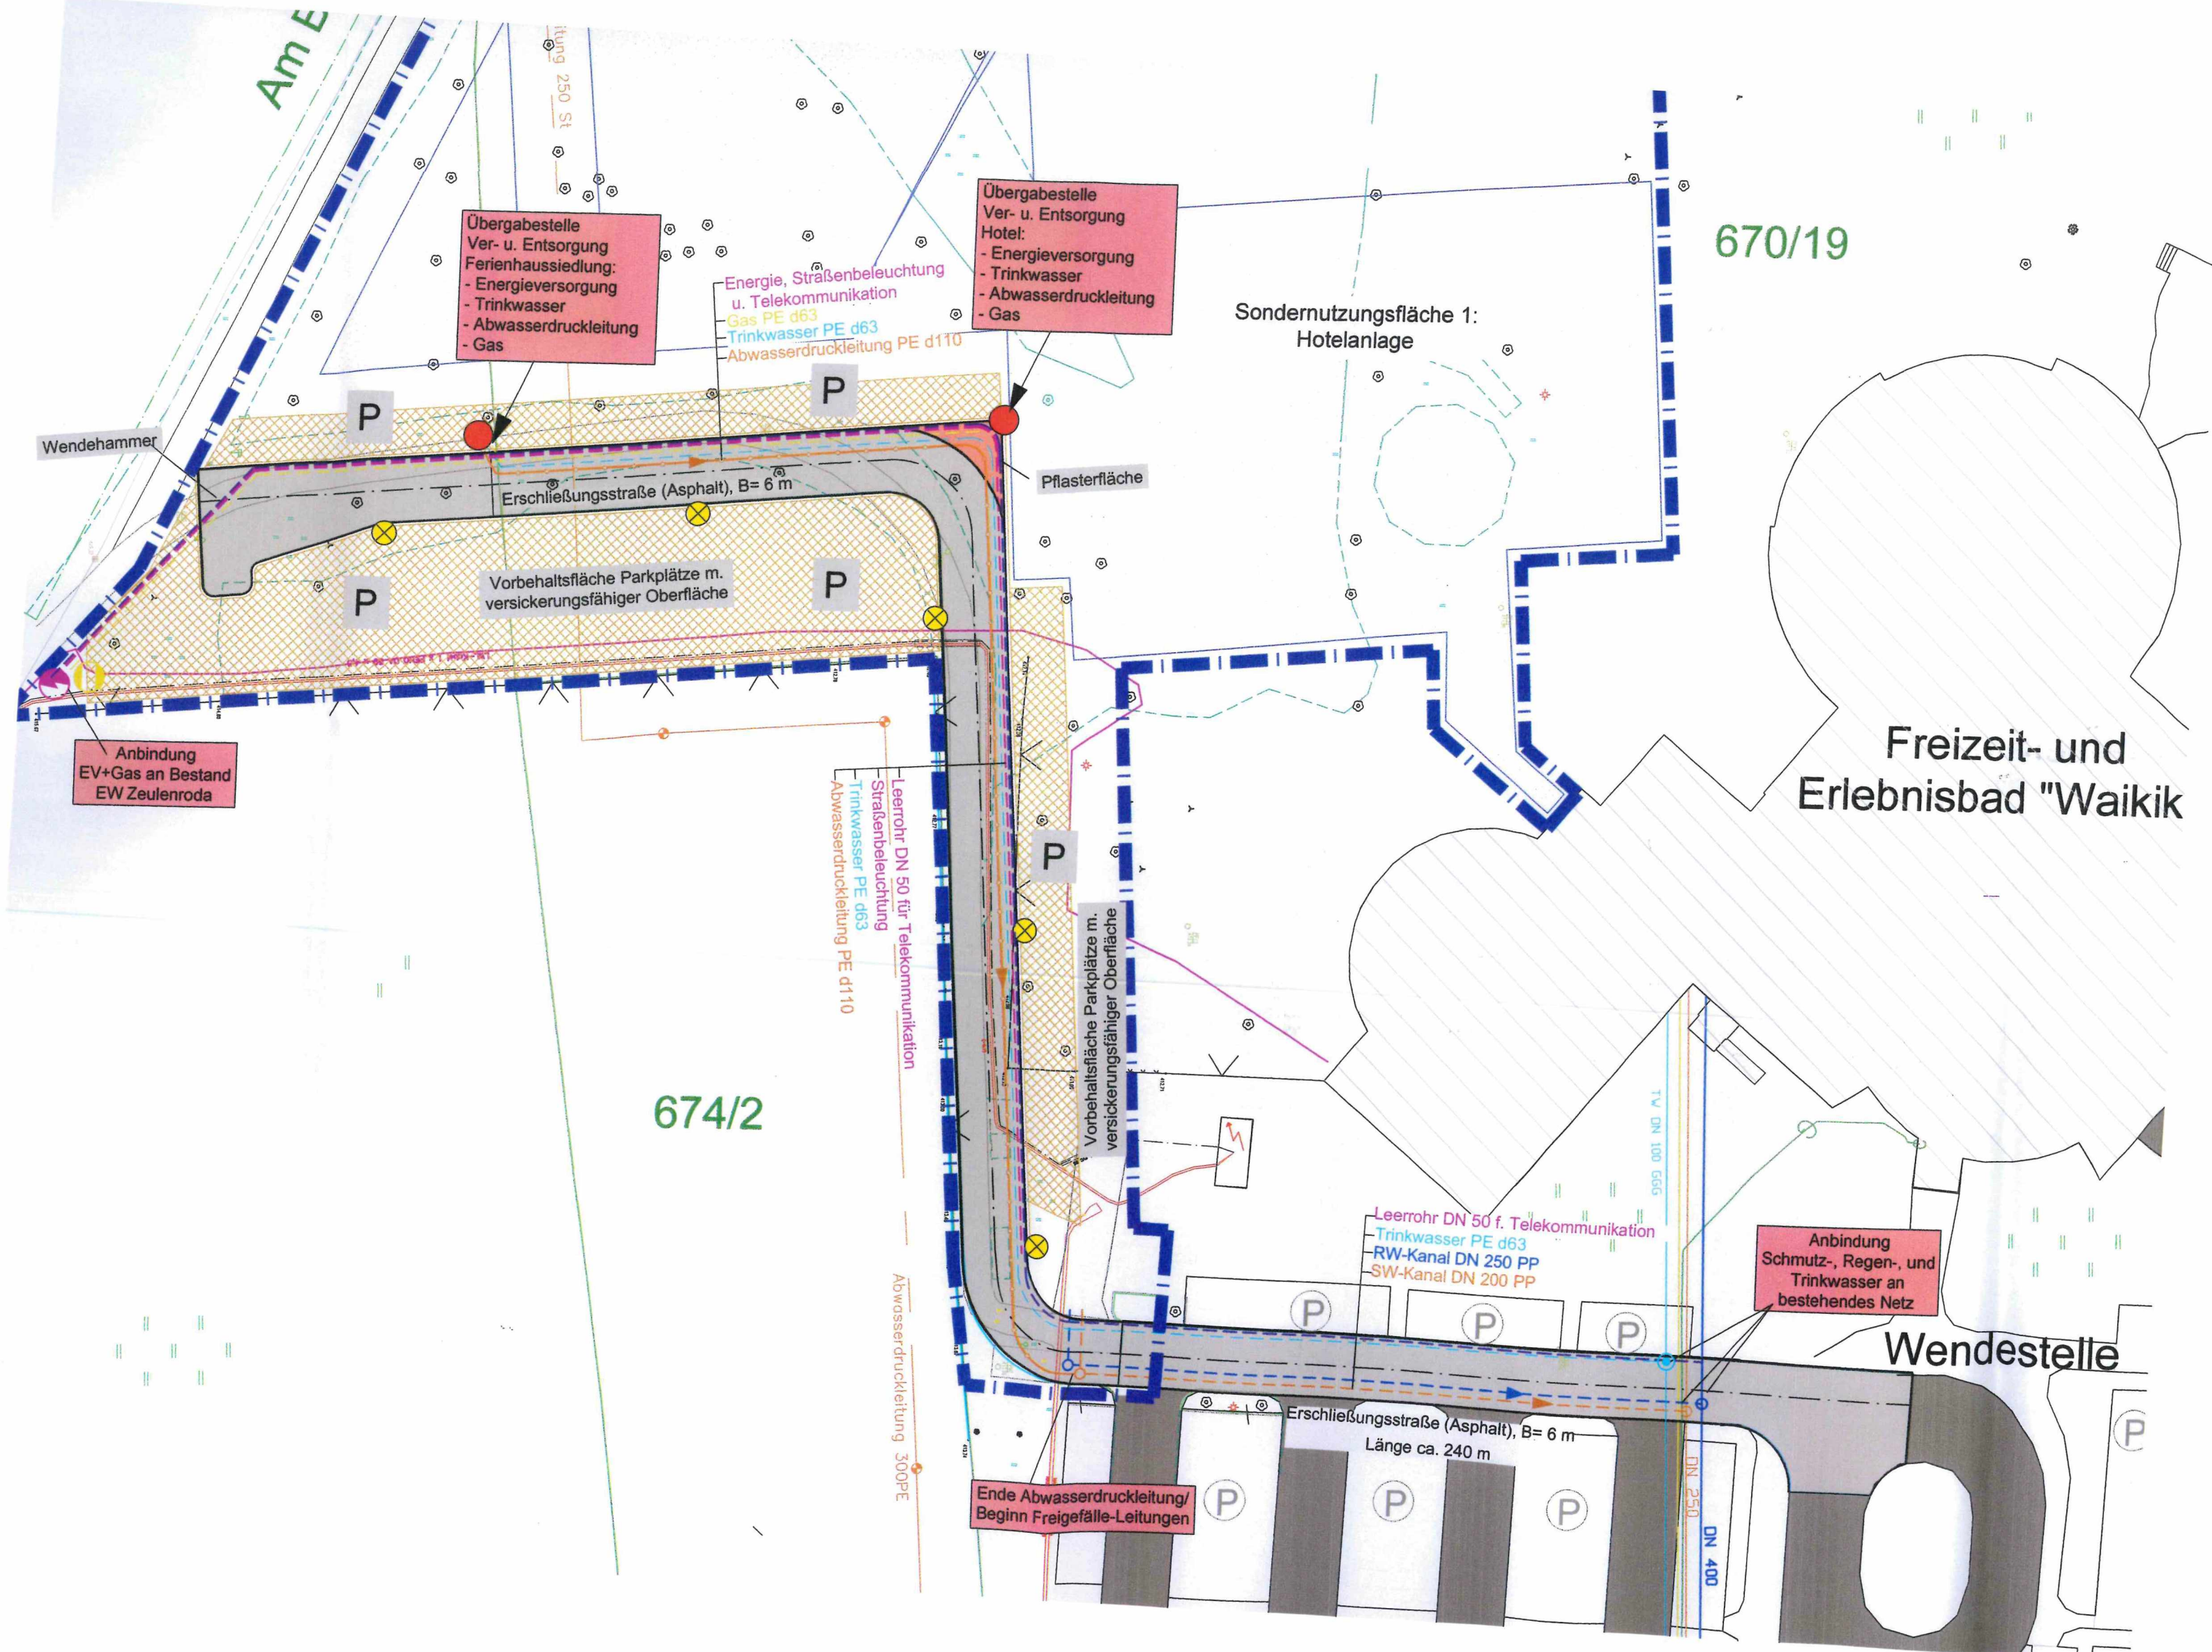

Am E

Übergabestelle
Ver- u. Entsorgung
Ferienhaussiedlung:
- Energieversorgung
- Trinkwasser
- Abwasserdruckleitung
- Gas

Übergabestelle
Ver- u. Entsorgung
Hotel:
- Energieversorgung
- Trinkwasser
- Abwasserdruckleitung
- Gas

Energie, Straßenbeleuchtung
u. Telekommunikation
Gas PE d63
Trinkwasser PE d63
Abwasserdruckleitung PE d110

Sondernutzungsfläche 1:
Hotelanlage

670/19

Freizeit- und
Erlebnisbad "Waikik"

674/2

Wendestelle

Wendehammer

Anbindung
EV+Gas an Bestand
EW Zeulenroda

Erschließungsstraße (Asphalt), B= 6 m

Vorbehaltsfläche Parkplätze m.
versickerungsfähiger Oberfläche

Pflasterfläche

Leerrohr DN 50 für Telekommunikation
Straßenbeleuchtung
Trinkwasser PE d63
Abwasserdruckleitung PE d110

Vorbehaltsfläche Parkplätze m.
versickerungsfähiger Oberfläche

Leerrohr DN 50 f. Telekommunikation
Trinkwasser PE d63
RW-Kanal DN 250 PP
SW-Kanal DN 200 PP

Anbindung
Schmutz-, Regen-, und
Trinkwasser an
bestehendes Netz

Erschließungsstraße (Asphalt), B= 6 m
Länge ca. 240 m

Ende Abwasserdruckleitung/
Beginn Freigefälle-Leitungen

Abwasserdruckleitung 300PE

TV DN 100 GG5

DN 250
DN 400