




Ansicht Halle Nord

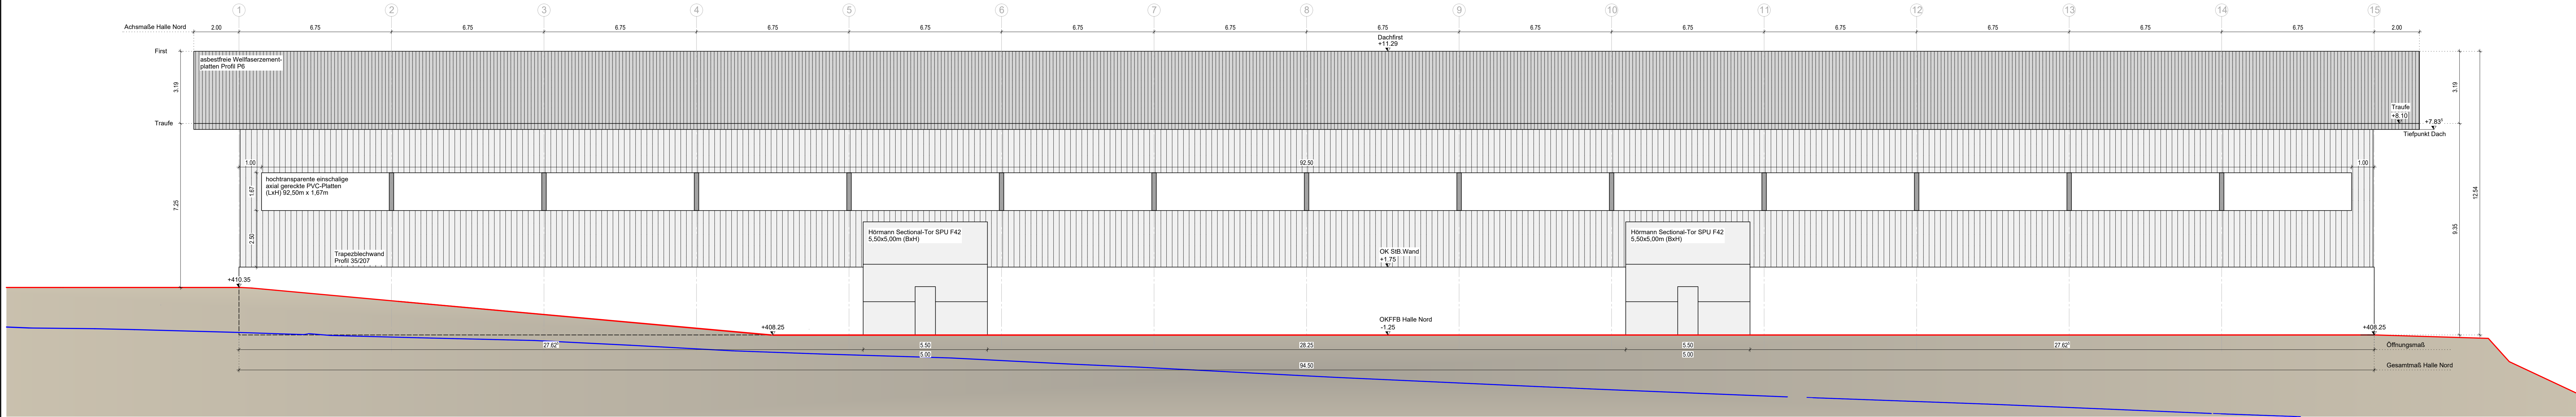

Giebelansicht Achse 1

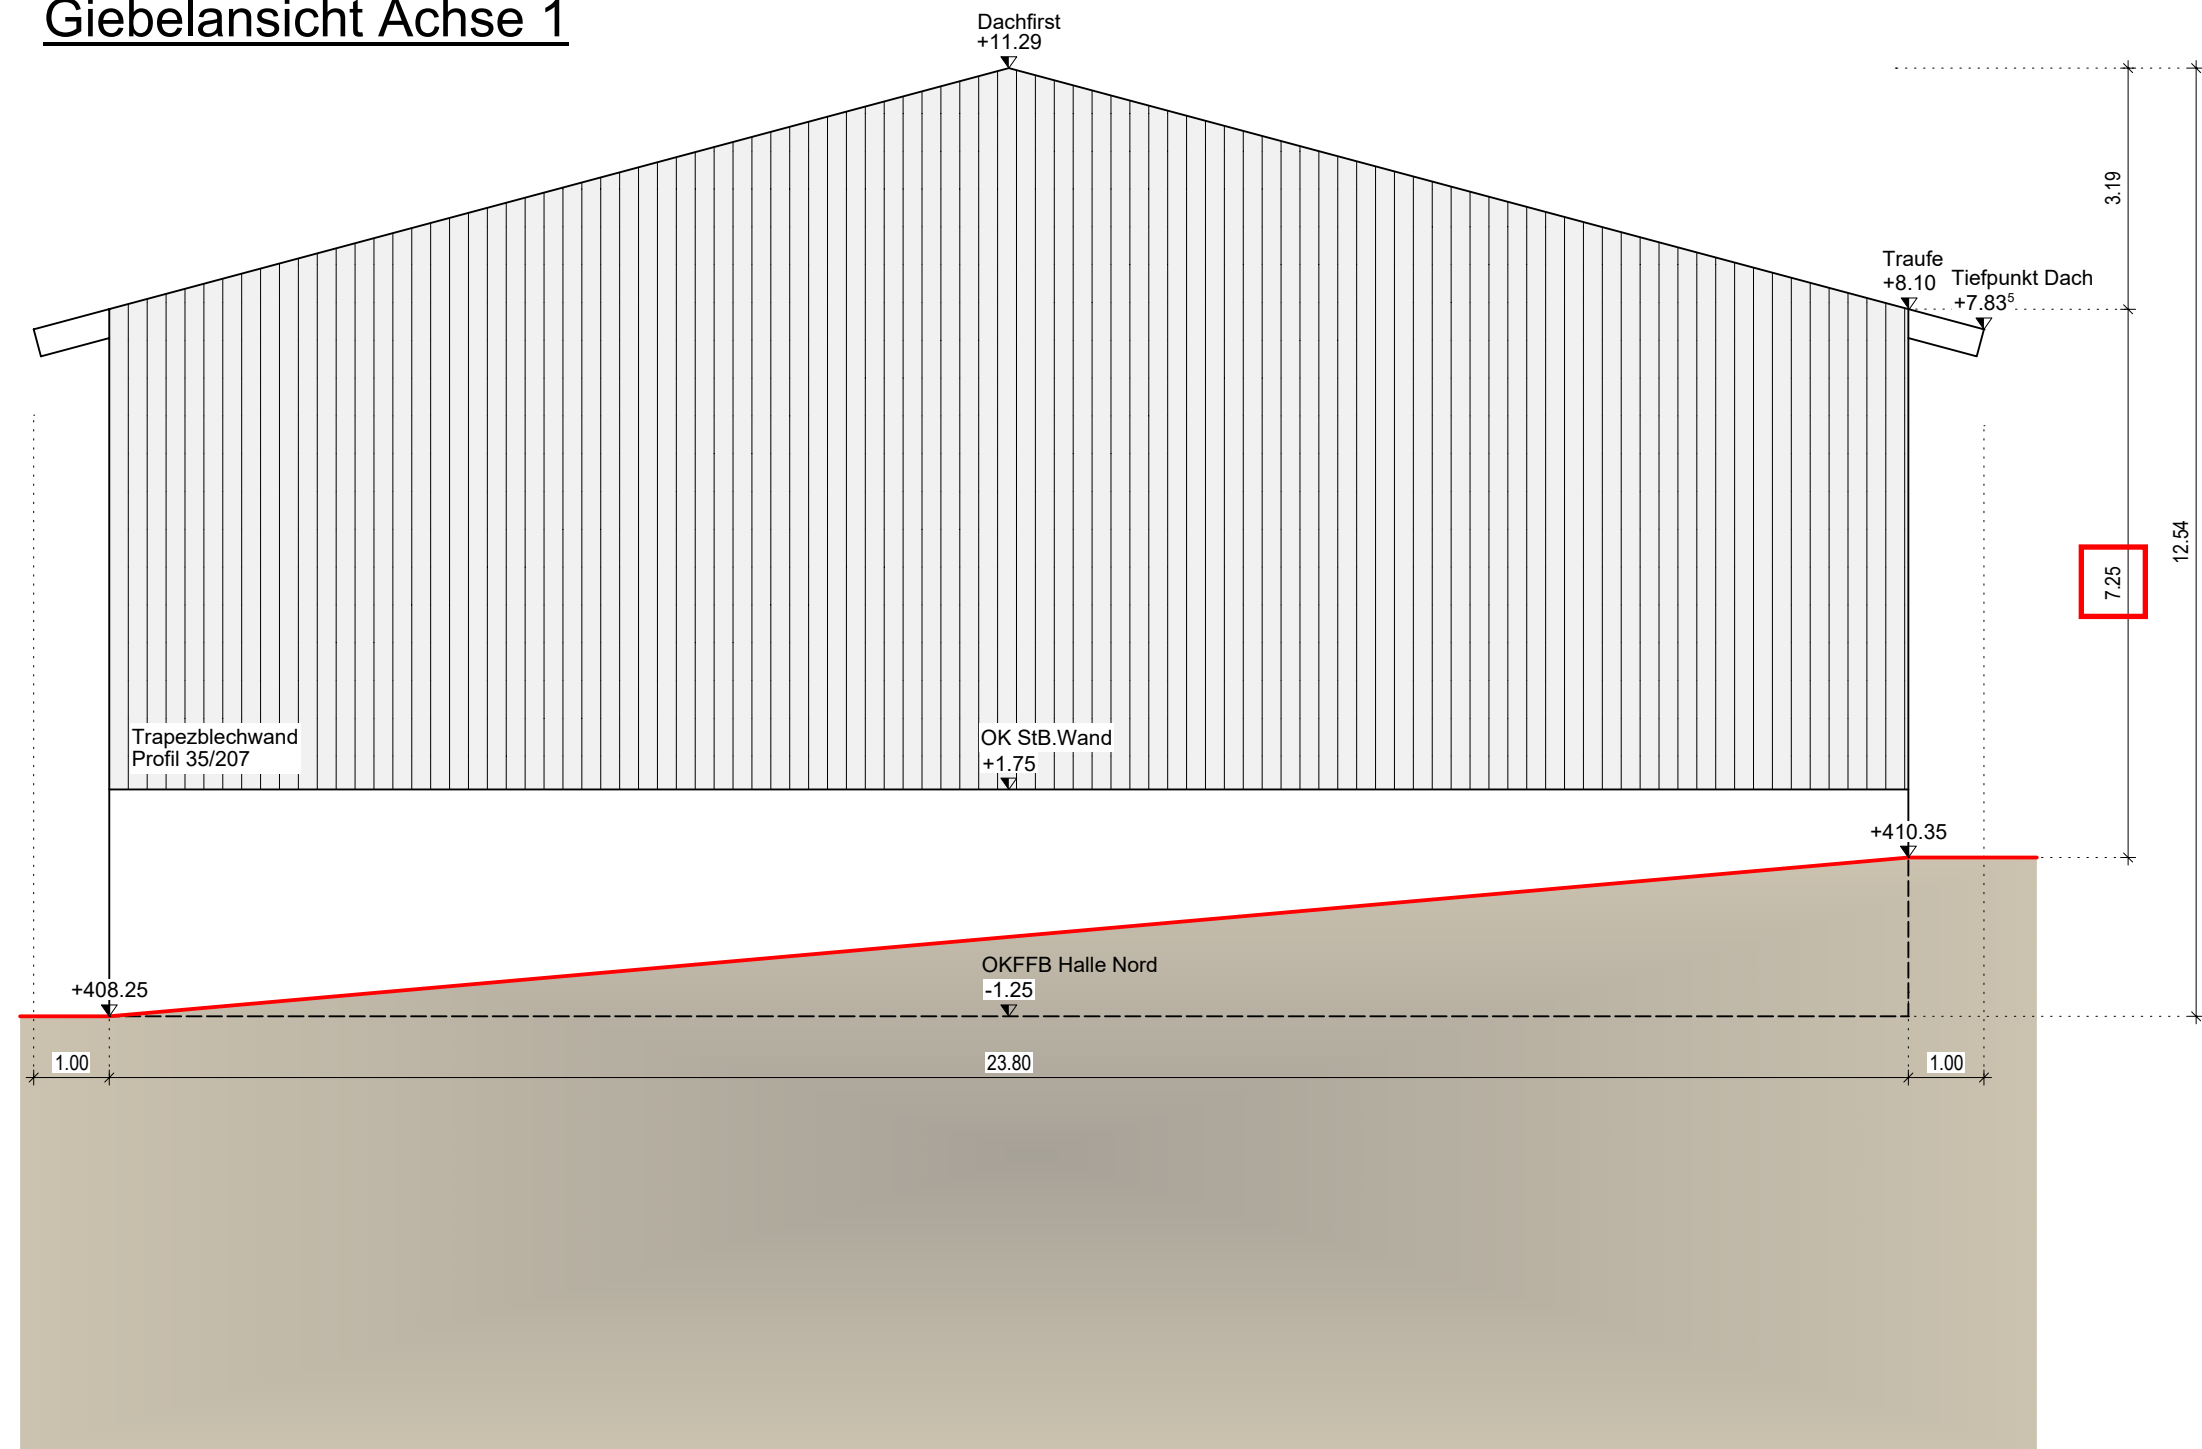

Giebelansicht Achse 15

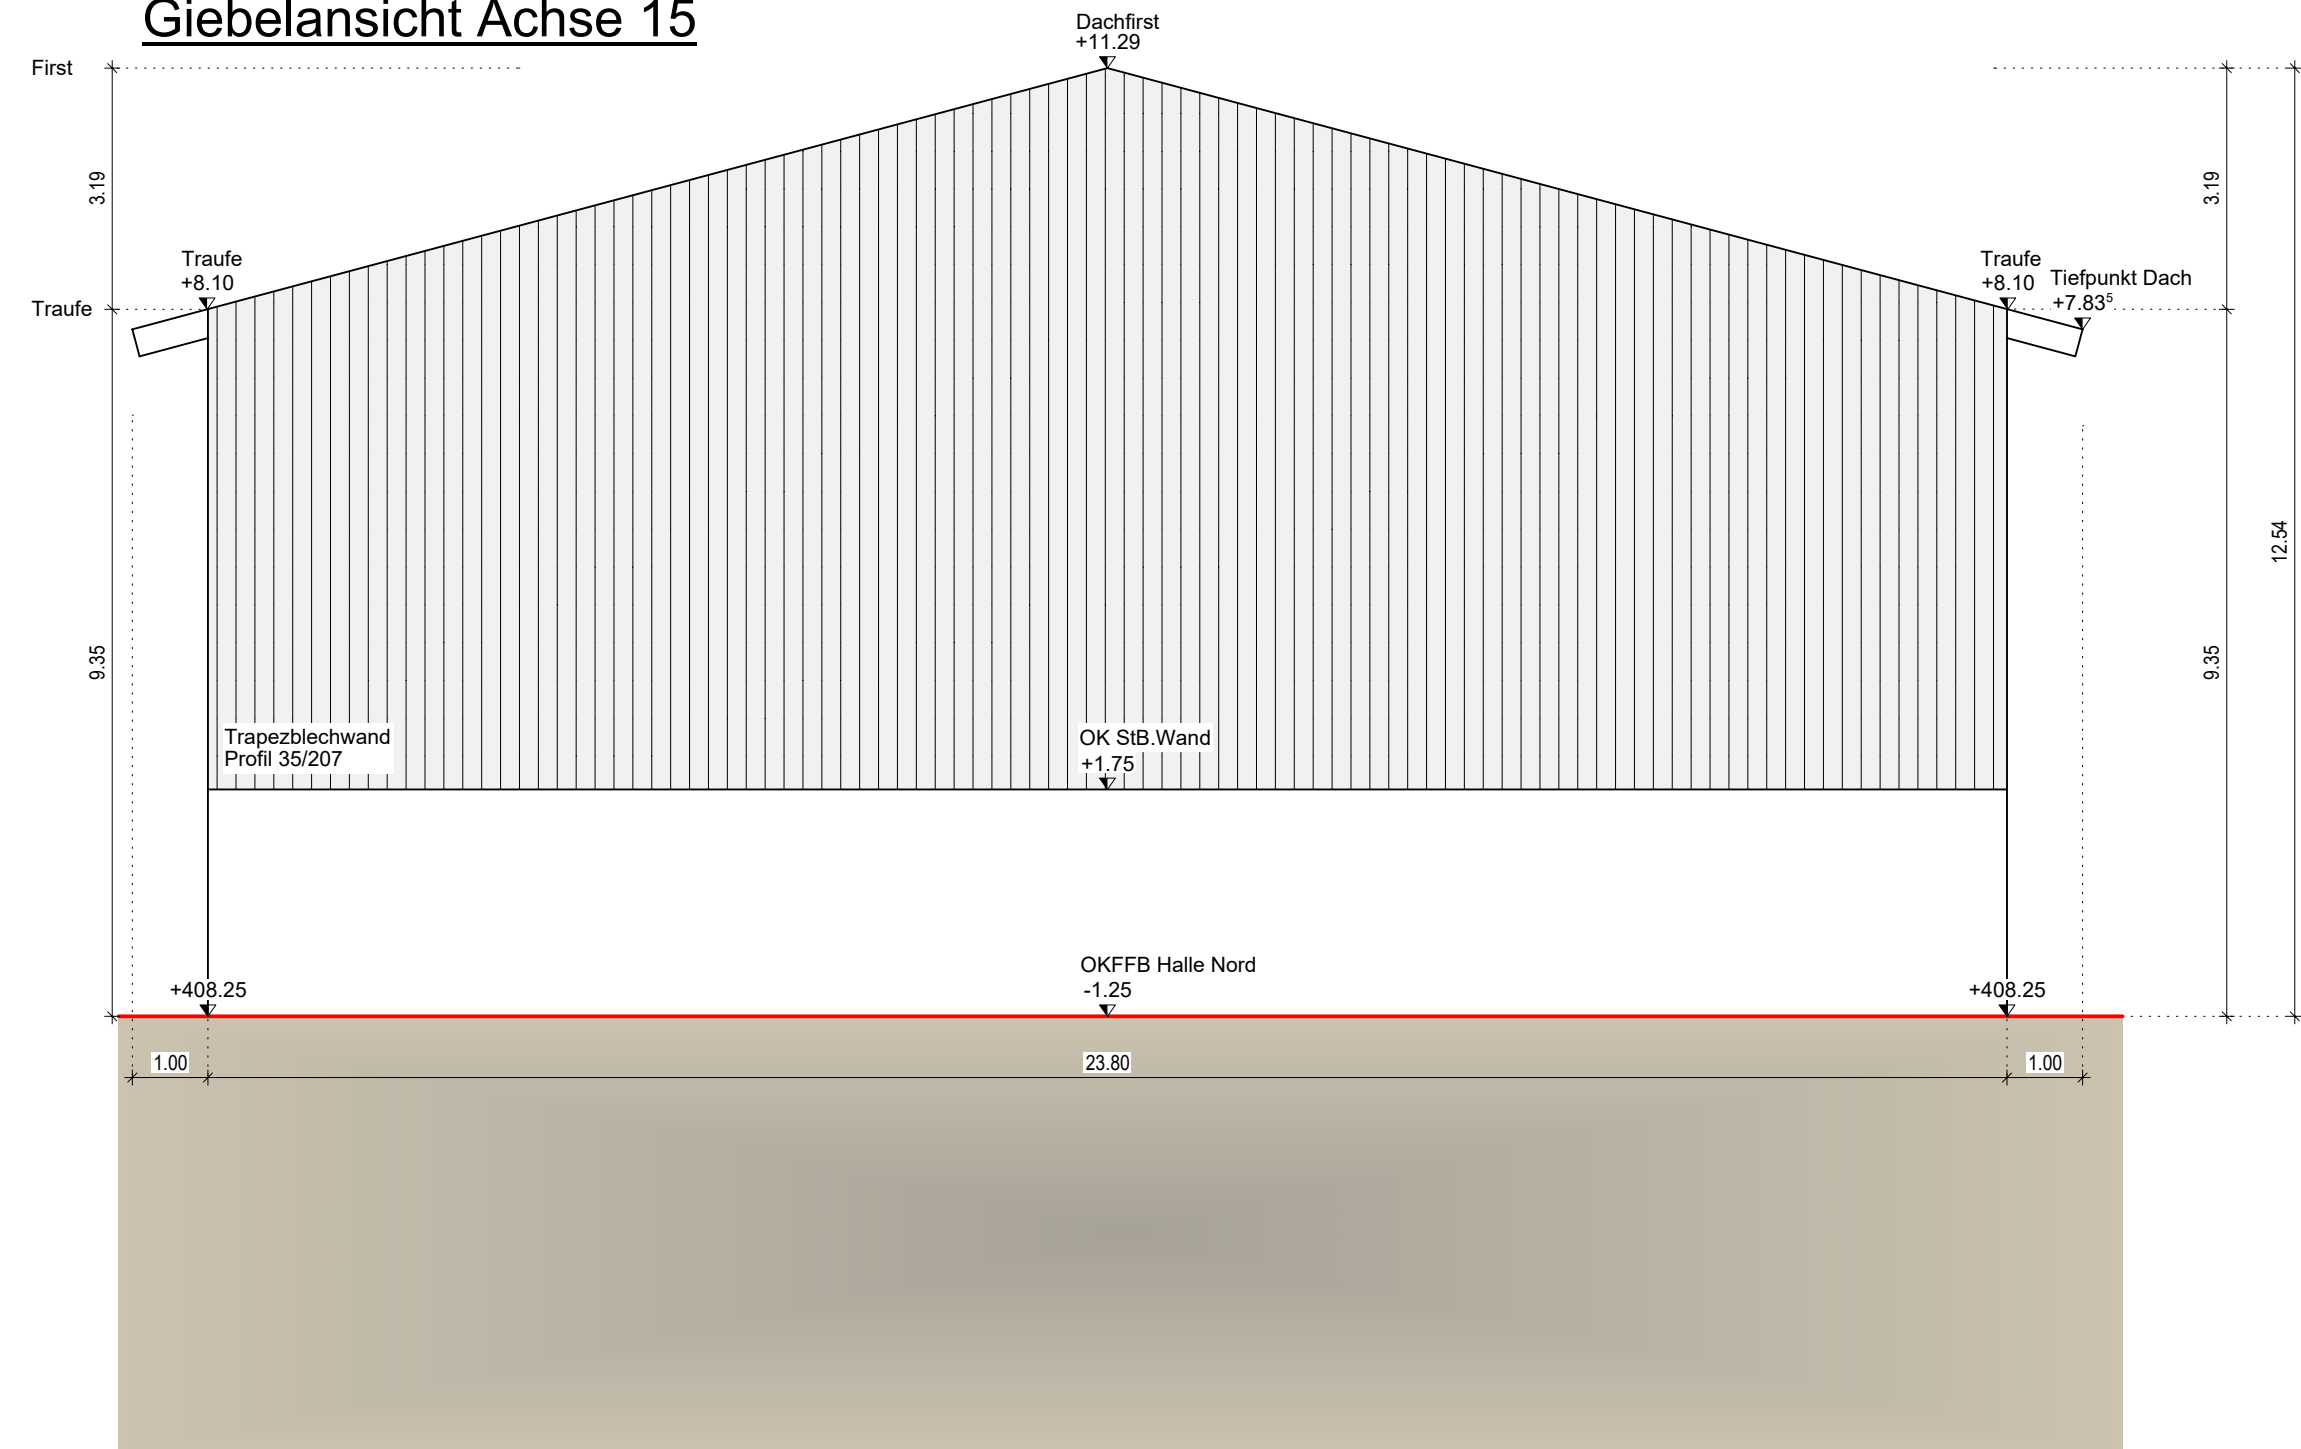

Neubau von 3 Kalthallen Industriestraße, 07937 Zeulenroda-Triebes				Projektnull: ± 0,00 = 409,5m ü.NHN			
Generalplaner: HARTUNG + LUDWIG Architektur- und Planungsgesellschaft mbH Steubenstraße 31, 99423 Weimar Büro +49 3643 74021 - 40 Fax +49 3643 74021 - 50				Auftraggeber Bauherr: Agratal GmbH Industriestraße 5 07937 Zeulenroda-Triebes			
Unterschrift:							
Planbezeichnung: Genehmigungsplanung Ansicht Halle Nord							
Projektnummer:	2 3 - 1 6	PlanKategorie:	AR 4	LPz:	N	Plan-Nummer (PlanTyp grub - Ebene - Nummer):	5 - 03 - 01
gezeichnet:	01.12.2023	Name:	D.Seiffert	Status:	F	Index:	-
geprüft:							
freigegeben:							
H/B = 415 / 1175 (0.49m²)				Allplan 2022			